
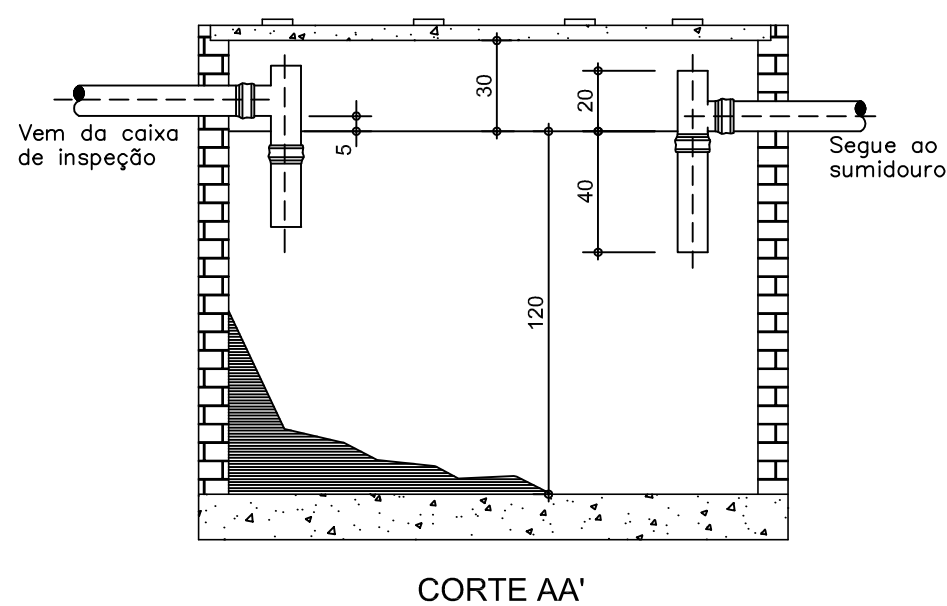


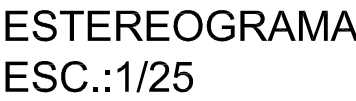

DIMENSÕES MÍNIMAS
EXECUTAR TESTE PERMEABILIDADE

FOSSA SÉPTICA

ESC.:1/25

PROJETO GALPÃO PARA RECICLAGEM DO LIXO		
LOCALIDADE: MUNICÍPIO DE JARI/RS	ESCALA: 1: 25	DATA: MAIO/2015
PREFEITO MUNICIPAL: PEDROLÍVIO PORTO PRADO		PRANCHA: 03
RESPONSÁVEL TÉCNICO: YURI SAWADA ONO – CREA RS160792		
ASSUNTO: PROJETO HIDROSSANITÁRIO		