PRODUCED BY AN AUTODESK EDUCATIONAL PRODUCT

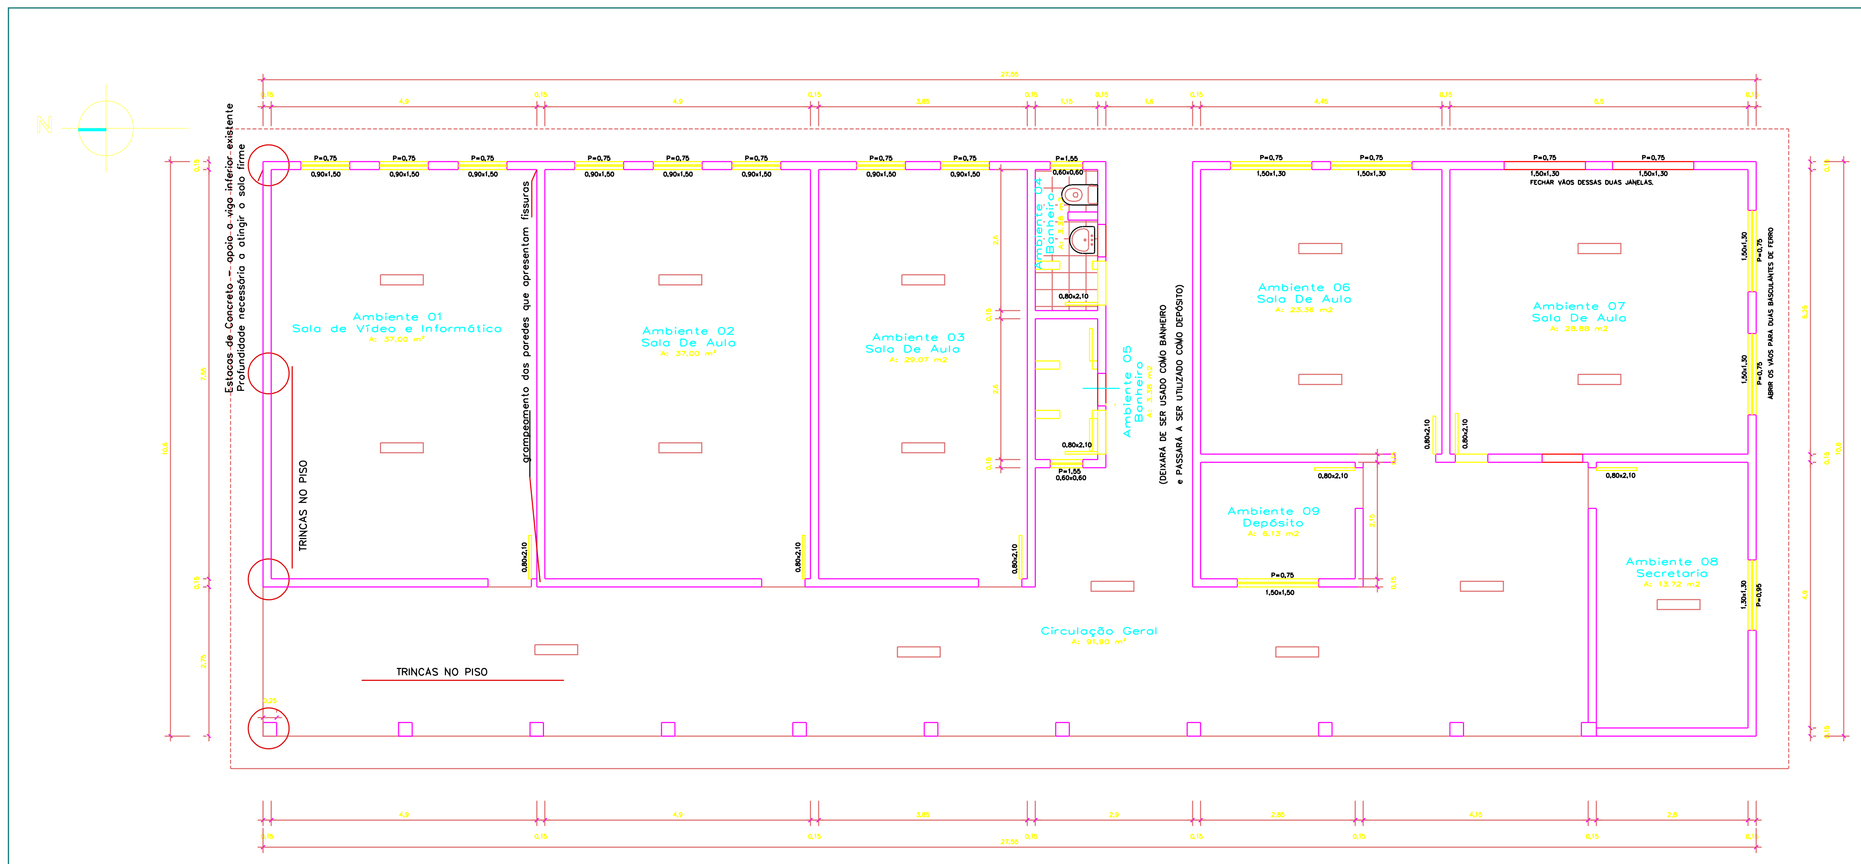

Planta Baixa EDIFICAÇÃO 2
Escala 1/50
A: 292,03 m²

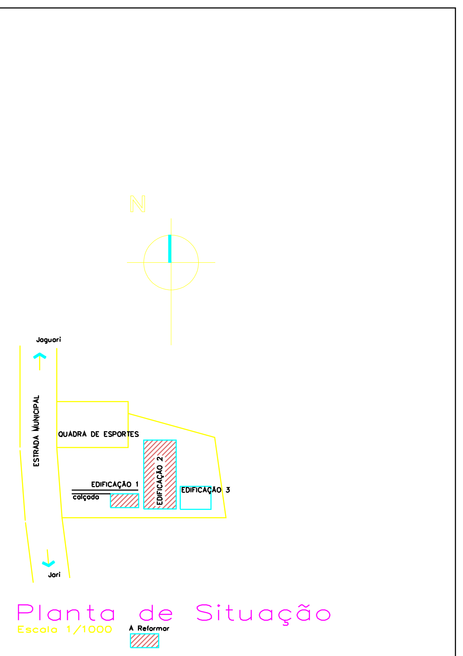

Planta de Situação
Escala 1/1000

SERVIÇOS A EXECUTAR:

REFORÇO NAS FUNDAÇÕES –INSTALAÇÃO DE 4 MICRO ESTACAS
PINTURA INTERNA E EXTERNA E DAS ABERTURAS
INSTALAÇÃO DE LUMINÁRIAS FLUORESCENTES NAS SALAS DE AULA E CIRCULAÇÃO

AMBIENTE 1:
REPAROS EM TRINCAS EXISTENTES E PINTURA
REPAROS NO PISO, CORREÇÃO DAS TRINCAS E SUBSTITUIR REVESTIMENTO CERÂMICO DO PISO
REMIAR PONTOS DE INSTALAÇÕES DE ÁGUA E ESGOTO
SUBSTITUIÇÃO DE FOLHAS DE TELHAS DE FIBROCIMENTO – REPAROS ONDE APRESENTA GOTEIRAS
RETIRADA DE PORTA E INSTALAÇÃO DE NOVA PORTA E FECHADURA
INSTALAR LUMINÁRIAS FLUORESCENTES TIPO CALHA – 2 UNIDADES

AMBIENTE 2:
SUBSTITUIÇÃO DE VIDROS QUEBRADOS EM JANELA BASCULANTE
RETIRADA DE PORTA E INSTALAÇÃO DE NOVA PORTA E FECHADURA
INSTALAR LUMINÁRIAS FLUORESCENTES TIPO CALHA – 2 UNIDADES

AMBIENTE 3:
RETIRADA DE PORTA E INSTALAÇÃO DE NOVA PORTA E FECHADURA
INSTALAR LUMINÁRIAS FLUORESCENTES TIPO CALHA – 2 UNIDADES

AMBIENTE 4:
(BANHEIRO)
RETIRADA DE PORTA EXTERNA E FECHAMENTO DO VÃO
ABERTURA DE NOVO VÃO E INSTALAÇÃO DE NOVA PORTA
REINSTALAÇÃO DOS EQUIPAMENTOS, PIA VASO E TORNEIRA COM
AS DEVIDAS INSTALAÇÕES DE ÁGUA E ESGOTO
SUBSTITUIÇÃO DOS PISOS CERÂMICOS

AMBIENTE 5 :
(DEPÓSITO)
DEMOLIR PAREDES DE ALVENARIA INTERNAS
RETIRADA DE PORTA EXTERNA E FECHAMENTO DO VÃO
ABERTURA DE NOVO VÃO E INSTALAÇÃO DE NOVA PORTA
REBOCO EM PAREDE CONSTRUIDA REPAROS NOS REBOCOS EXISTENTES
RETIRADA DOS EQUIPAMENTOS SANITÁRIOS EXISTENTES
RETIRADA DAS INSTALAÇÕES SANITÁRIAS EXISTENTES
SUBSTITUIÇÃO DOS PISOS CERÂMICOS

AMBIENTE 6:
RETIRADA DE PORTA E INSTALAÇÃO DE NOVA PORTA E FECHADURA
INSTALAR LUMINÁRIAS FLUORESCENTES TIPO CALHA – 2 UNIDADES
REPAROS NO PISO, SUBSTITUIR REVESTIMENTO

AMBIENTE 7:
RETIRADA DE PORTA, FECHAMENTO E ABERTURA DE NOVO VÃO E INSTALAÇÃO DE NOVA PORTA E FECHADURA
FECHAMENTO E ABERTURAS DE VÃOS, COM RETIRADA E INSTALAÇÃO DAS DUAS JANELAS BASCULANTES EXISTENTES
SUBSTITUIÇÃO DE VIDROS QUEBRADOS EM JANELA BASCULANTE
INSTALAR LUMINÁRIAS FLUORESCENTES TIPO CALHA – 2 UNIDADES

AMBIENTE 8:
REPAROS NO REBOCO E PINTURA
INSTALAR PISO CERÂMICO
REPAROS NA COBERTURA – GOTEIRAS
RETIRADA DE PORTA, FECHAMENTO E INSTALAÇÃO DE NOVA PORTA E FECHADURA
INSTALAR LUMINÁRIAS FLUORESCENTES TIPO CALHA – 1 UNIDADE

AMBIENTE 9:
SUBSTITUIÇÃO DE VIDROS QUEBRADOS
INSTALAR PISO CERÂMICO
RETIRAR PONTO DE INSTALAÇÕES DE ÁGUA
RETIRADA DE PORTA, FECHAMENTO E INSTALAÇÃO DE NOVA PORTA E FECHADURA

AMBIENTE 10:
SUBSTITUIÇÃO DE PISOS CERÂMICOS
REFORMA DO SANITÁRIO EXISTENTE, SUBSTITUIÇÃO DO VASO SANITÁRIO
RETIRADA DOS EQUIPAMENTOS SANITÁRIOS DO COMPARTIMENTO QUE SERÁ UTILIZADO COMO DEPÓSITO
REPAROS NOS REBOCOS E PINTURA EM GERAL
SUBSTIRUIÇÃO DE FORRO DE PVC COM NOVO GUIAMENTO
RETIRADA DE PORTA, FECHAMENTO E INSTALAÇÃO DE NOVA PORTA E FECHADURA
INSTALAR LUMINÁRIAS FLUORESCENTES TIPO CALHA – 2 UNIDADES

AMBIENTE 11:
INSTALAR LUMINÁRIAS FLUORESCENTES TIPO CALHA – 2 UNIDADES

CIRCULAÇÃO GERAL:
REPAROS NO PISO EXISTENTE (TRINCAS) COM
DEMOLIÇÃO PARCIAL DO CONTRAPISO PARA REATERRO E COMPACTAÇÃO DO MESMO
E SUBSTITUIÇÃO DOS PISOS CERÂMICOS
REPAROS NOS REBOCOS E PINTURA EM GERAL
INSTALAÇÃO DE LUMINÁRIAS TIPO CALHA – 5 UNIDADES

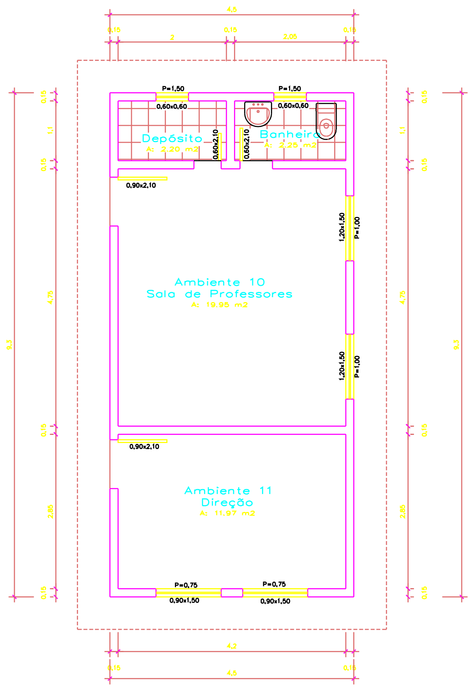

Planta Baixa
Escala 1/50
EDIFICAÇÃO 1
A: 41,85 m²

Patricia Stein
ARQUITETA & URBANISTA
CAU A 36 253-0
Rua Expedicionário Almeida, nº 833 – Centro – São Pedro do Sul/ RS
Fones (55) – 3276 2342 email: patricia.stein@hotmail.com

REFORMA– EM PRUDENTE DE MORAES

LOCAL - RINCÃO SANTO ANTÔNIO - JARI - RS

PEDROLIVIO PORTO PRADO
PREFEITO MUNICIPAL DE JARI
CNPJ: 01.609.402.0001/50
CONTRATANTE

PATRICIA STEIN
ARQUITETA E URBANISTA
CAU A 36 253-0
RESPONSÁVEL TÉCNICA - PROJETO

PLANTA DE SITUAÇÃO E PLANTA BAIXA

A REFORMAR	DATA	ESCALAS		PRANCHA -
Edificação 1 - 41,85 m² e Edificação 2 - 292,03m²	Maio/2010	1:1000	1:50	Única

PRODUCED BY AN AUTODESK EDUCATIONAL PRODUCT
PRODUCED BY AN AUTODESK EDUCATIONAL PRODUCT
PRODUCED BY AN AUTODESK EDUCATIONAL PRODUCT