
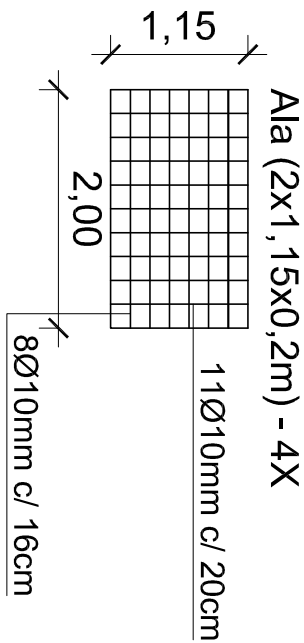
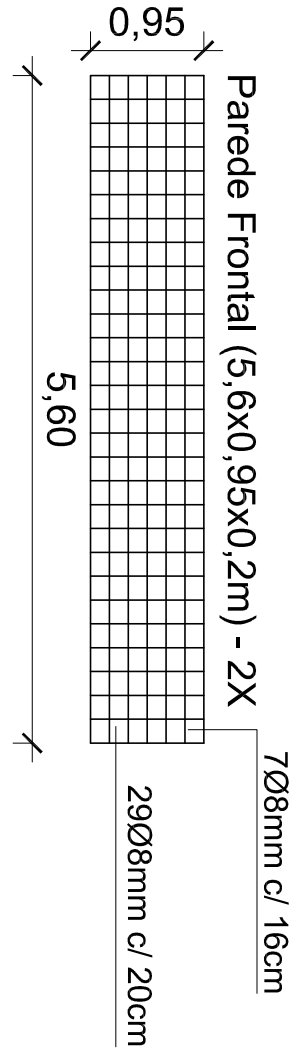
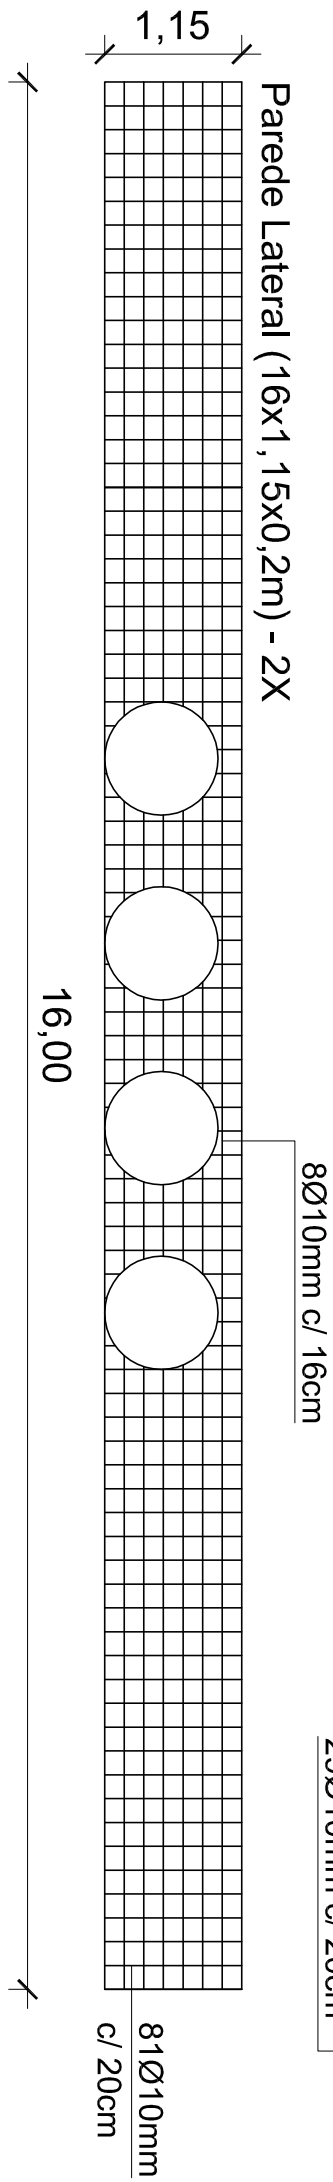


Piso em concreto armado (5,6x16m) - 1X

16,00

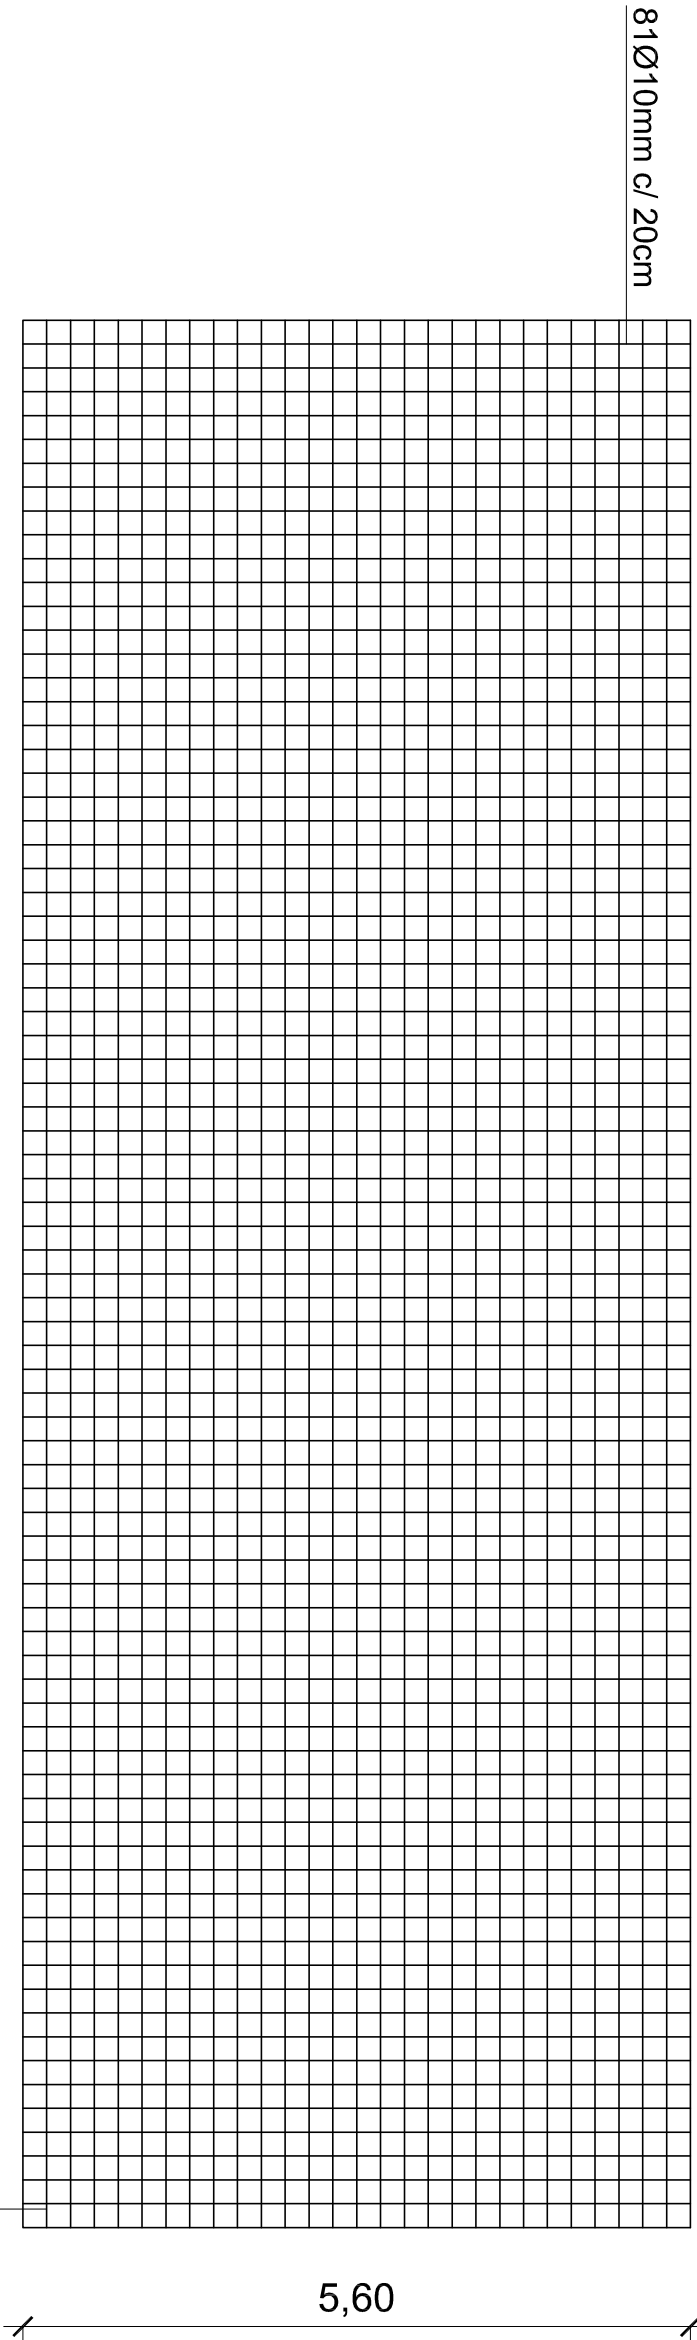

DETALHAMENTOS

Escala: SE



PREFEITURA MUNICIPAL DE JARI

Rua Barão do Triunfo, nº 193, Jari/RS

CEP 98.175-000

CNPJ 01.609.402/0001-50

FONE: (55) 3272 9030

Assunto:		DETALHAMENTOS
Obra:	PONTILHÃO EM CONCRETO ARMADO	Data: JUL/2016
Proprietário(a):	Prefeitura Municipal de Jari	Escala: SE
Resp. Técnico:	Johnatan Felipe da Cas - CREA RS193772	Área: 96,00m²
Localização:	Localidade de Mirim, Interior do município de Jari/RS	Prancha: 02/02