



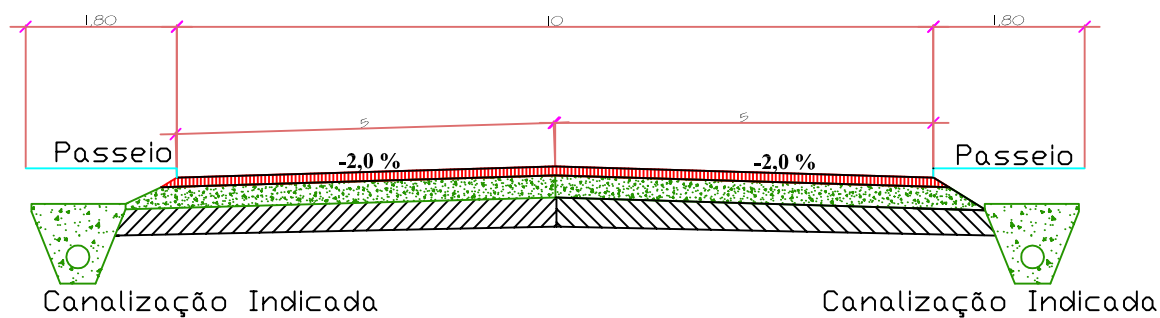

LEGENDA

	Basalto Irregular	11cm x 20cm x 11cm
	Terra arenosa	15 cm
	Sub-Base	Mínimo 20 cm

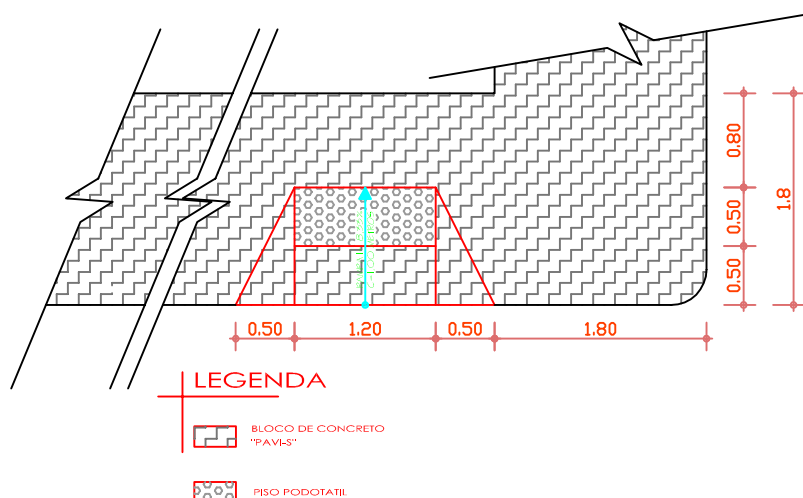

DETALHAMENTO DE RAMPA

Sem escala

PREFEITURA MUNICIPAL DE JARI/RS
Calçamento do trecho da Rua Silveira Martins
(Acesso a escola de 06 salas)

Prancha:
Detalhamento das rampas e Esquema do perfil
transversal da rua

Data: Set/2015

Escala: S/E


Resp. Técnico:

YURI SAWADA ONO
Eng°.Civil-CREA/RS: 160792

PEDROLÍVIO PORTO PRADO
Prefeito Municipal

Prancha:

02

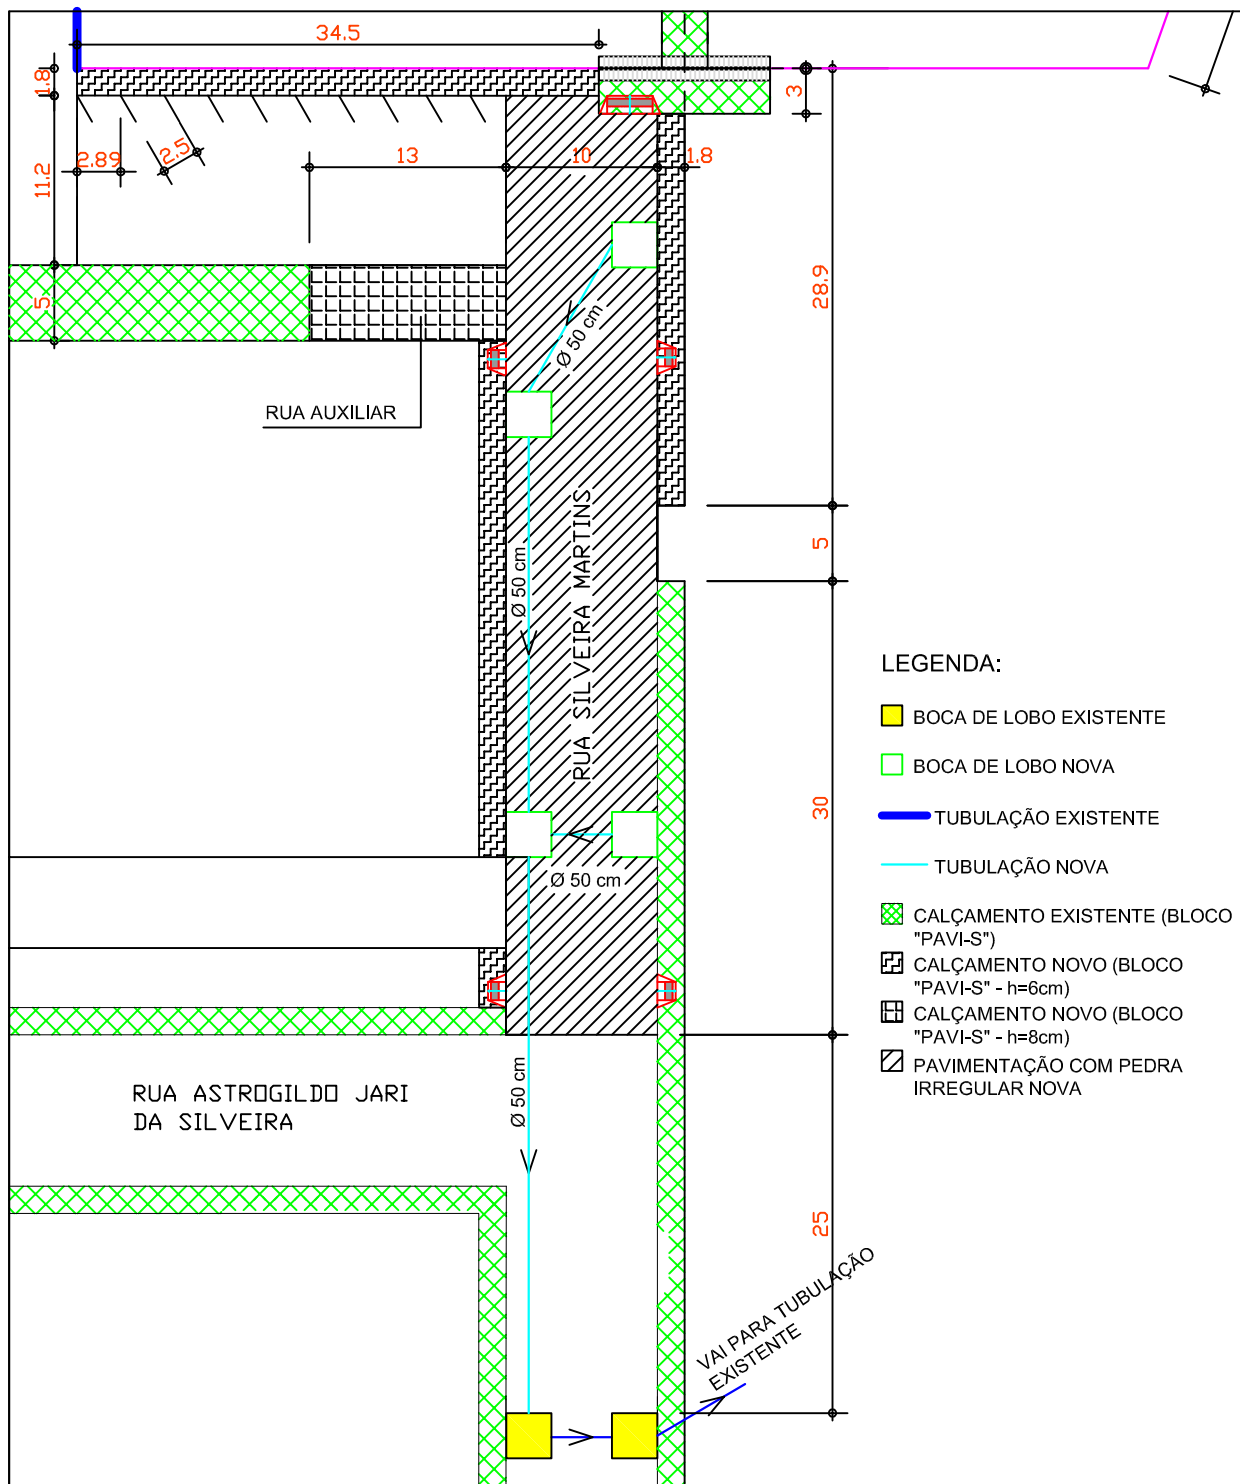

PREFEITURA MUNICIPAL DE JARI/RS
Calçamento do trecho da Rua Silveira Martins
(Acesso a escola de 06 salas)

Prancha:
Planta de pavimentação e calçamento

Data: Set/2015

Escala: S/E

Resp. Técnico:

YURI SAWADA ONO
Eng°.Civil-CREA/RS: 160792

PEDROLÍVIO PORTO PRADO
Prefeito Municipal

Prancha:

01