
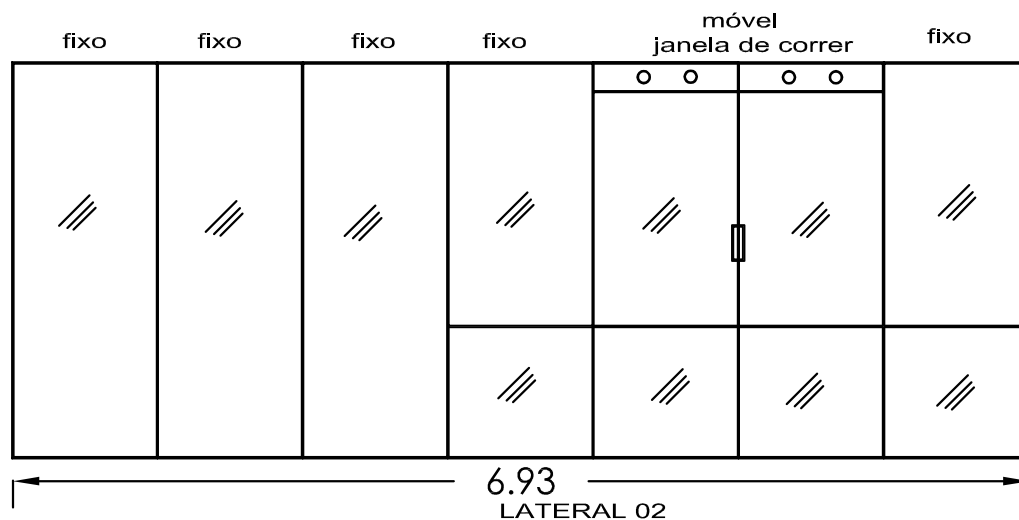


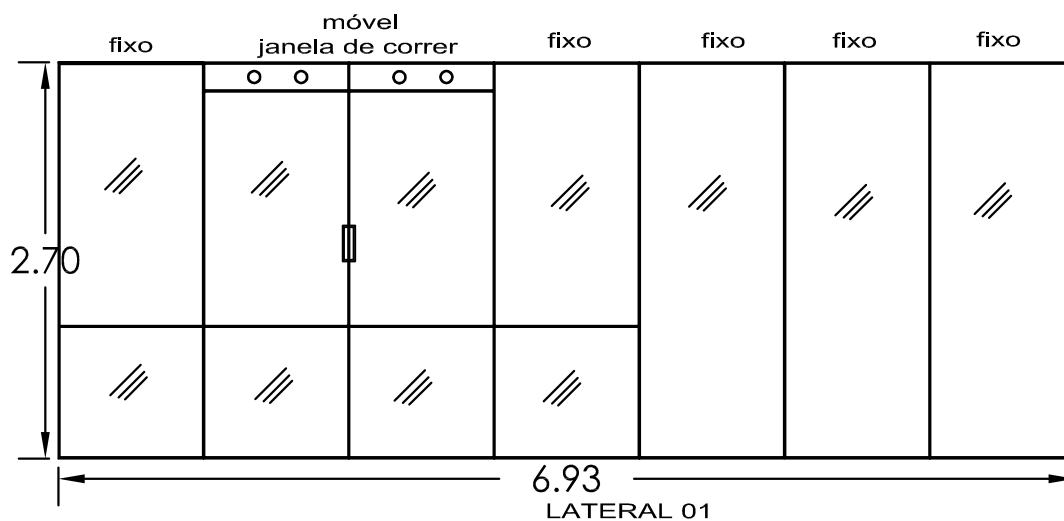

OBRA: FECHAMENTO DA ACADEMIA DE SAÚDE COM VIDRO

LOCAL: PROLONGAMENTO DA RUA SIVEIRA MARTINS ESQUINA COM ESTRADA DE ACESSO A QUEVEDOS, CENTRO DO MUNICÍPIO DE JARI, RS

PROJETO:

DETALHES DO FECHAMENTO

PRANCHA:

01/02

DESENHO: Eng^a Civil Jozélia Fernandes

DATA: 04/07/2014

ESCALA: 1:50