

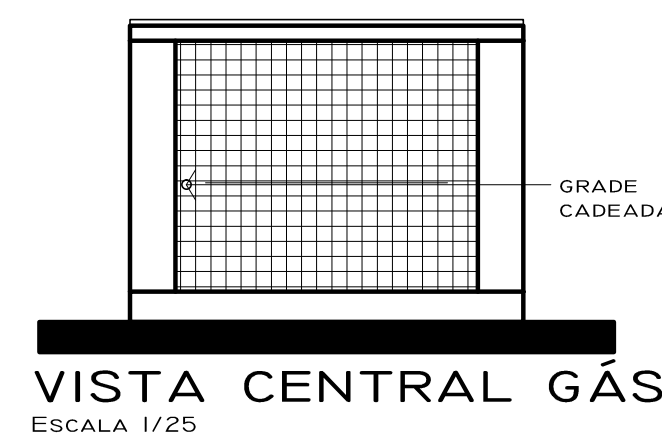
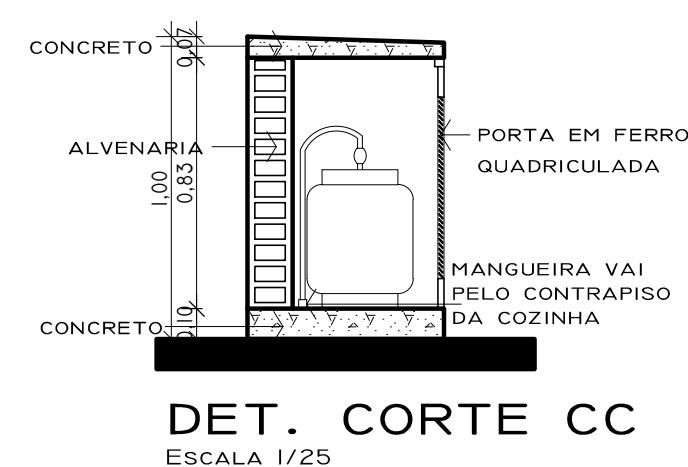
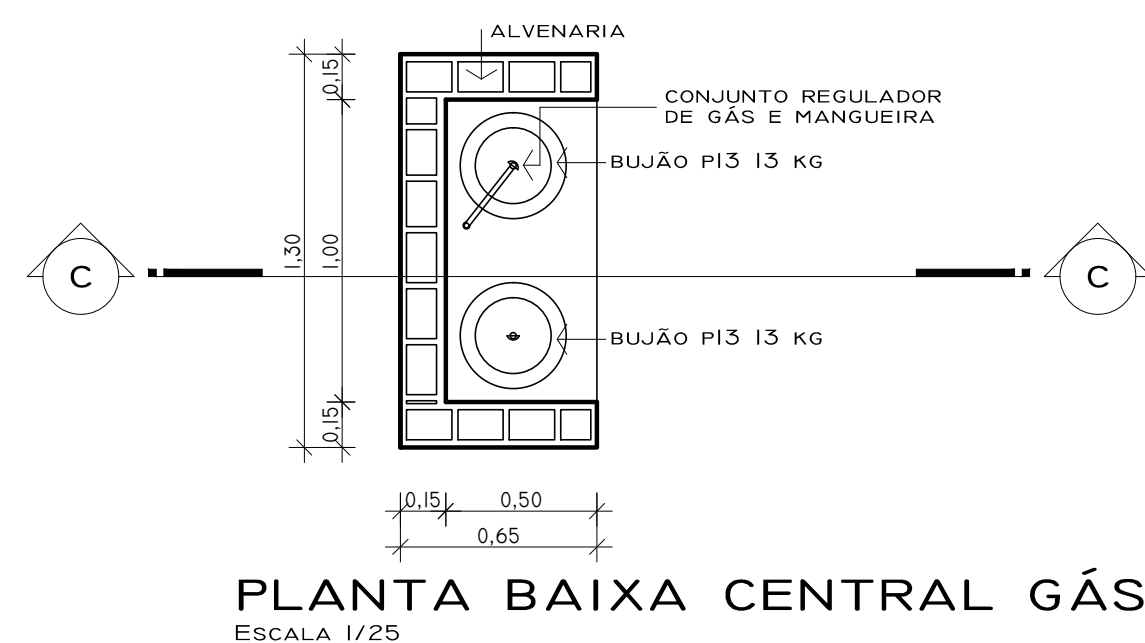


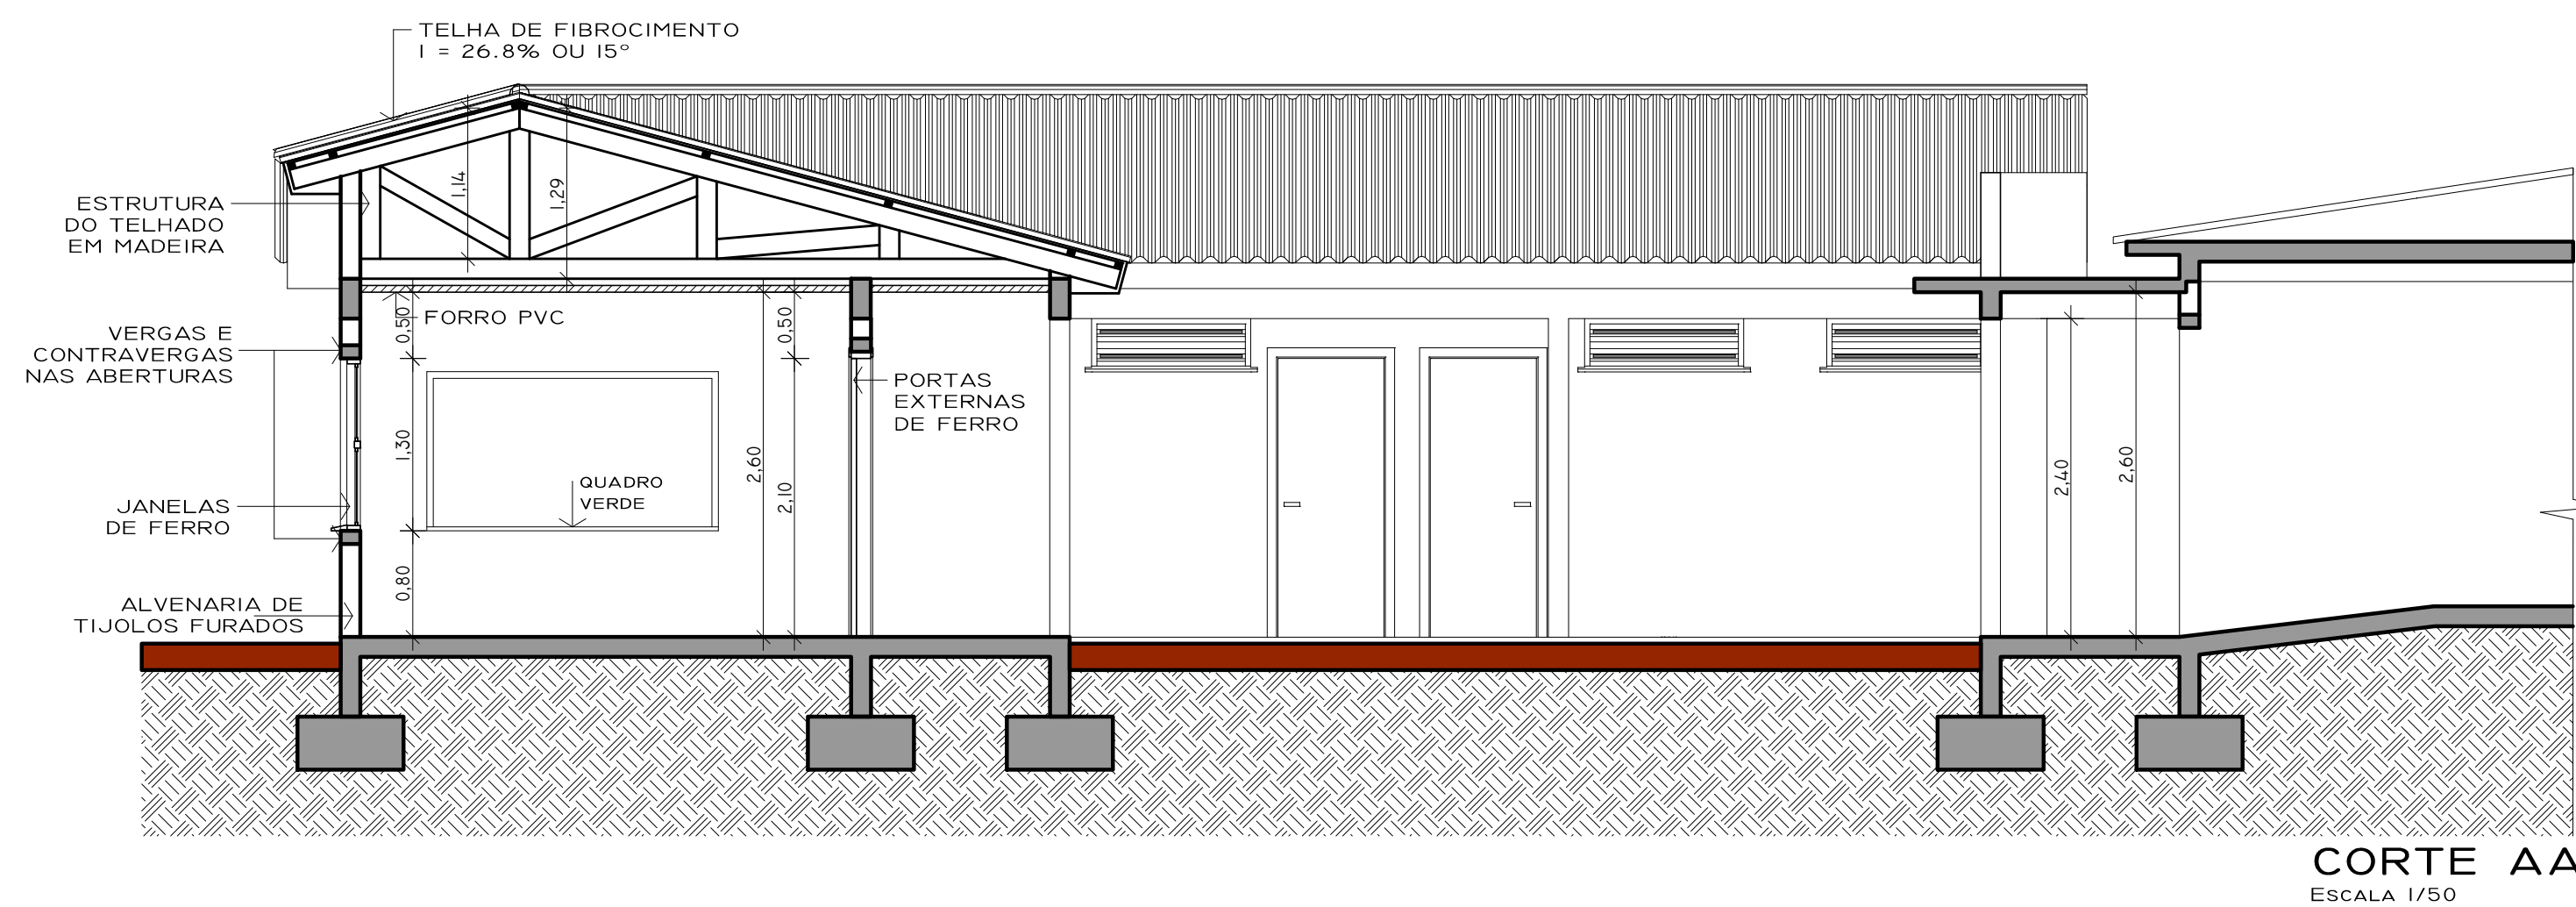

ÁREA DO LOTE: 1.811,57M ²	ÁREA A CONSTRUIR: 208,47M ²	DATA: DEZ/2015
AMPLIAÇÃO DE ESCOLA * PRUDENTE DE MORAES * JARI * RS		
PROJETO ARQUITETÔNICO		
PROPRIETÁRIO: _____ PEDROLÍVIO PORTO PRADO - PREFEITO DE JARI		
RESP. TÉCNICO: _____ ARQUITETO LUCAS MARDINI PAZ		
EMPRESA RESP.: _____ MARA BEATRIZ MARDINI PAZ		
ARQUITETO LUCAS MARDINI PAZ		
RUA ANTONIO SILVEIRA, Nº 540. FONE: 55 3272 1609 - CELULAR: 55 99553060		

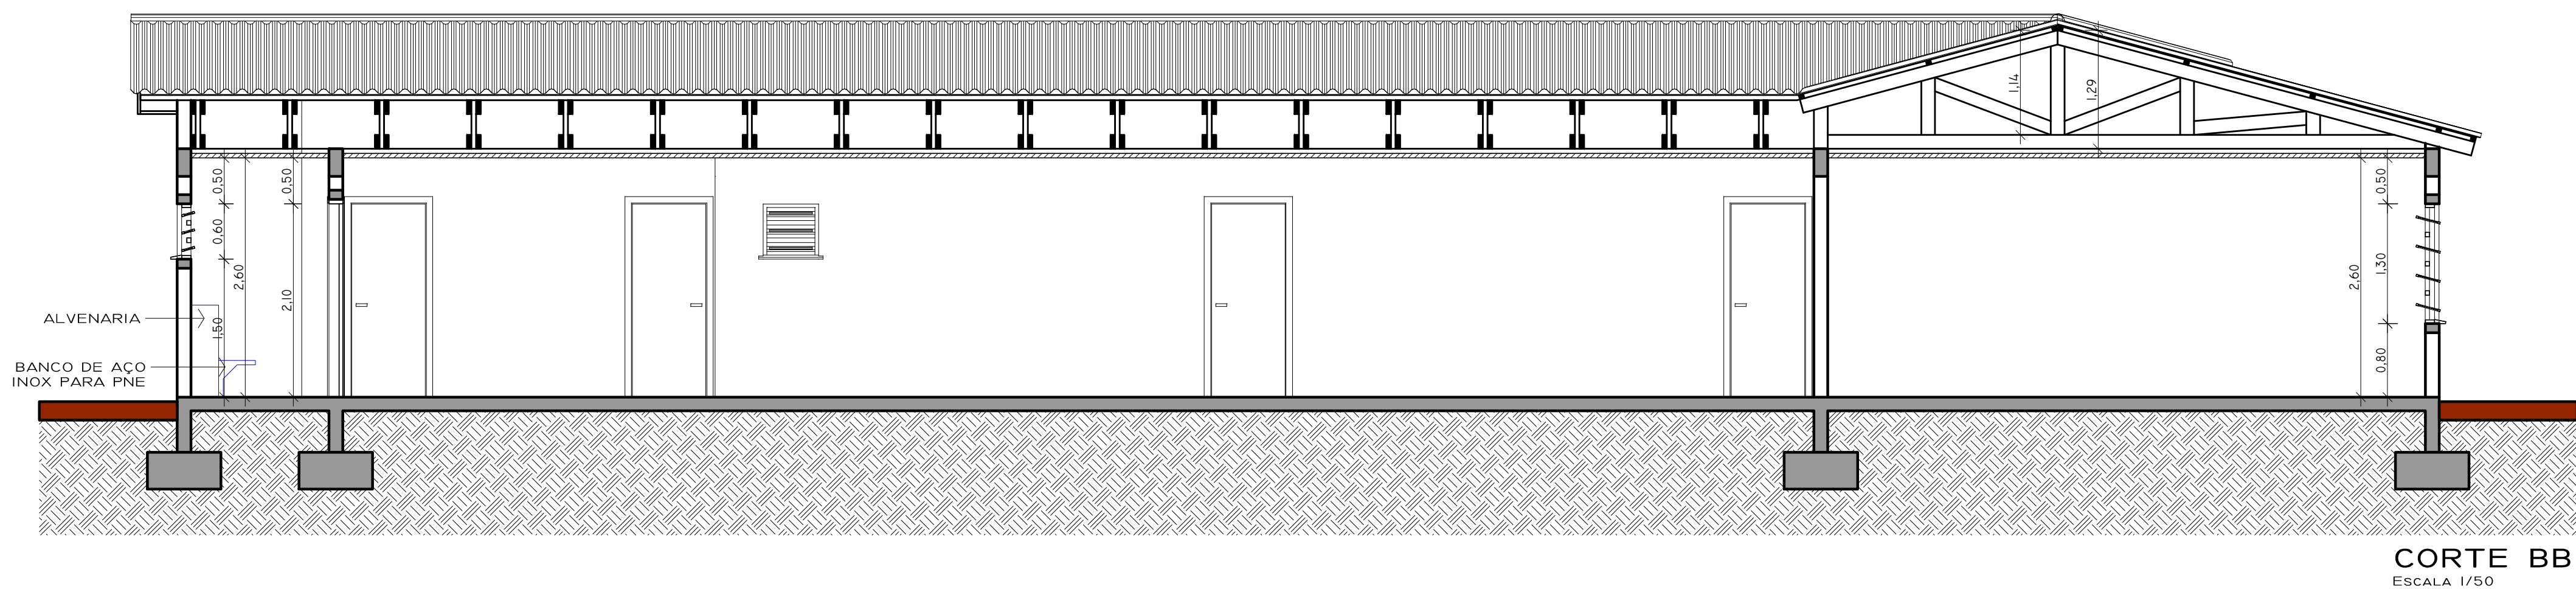

CAU: A70188-2
PRANCHA: 02/06