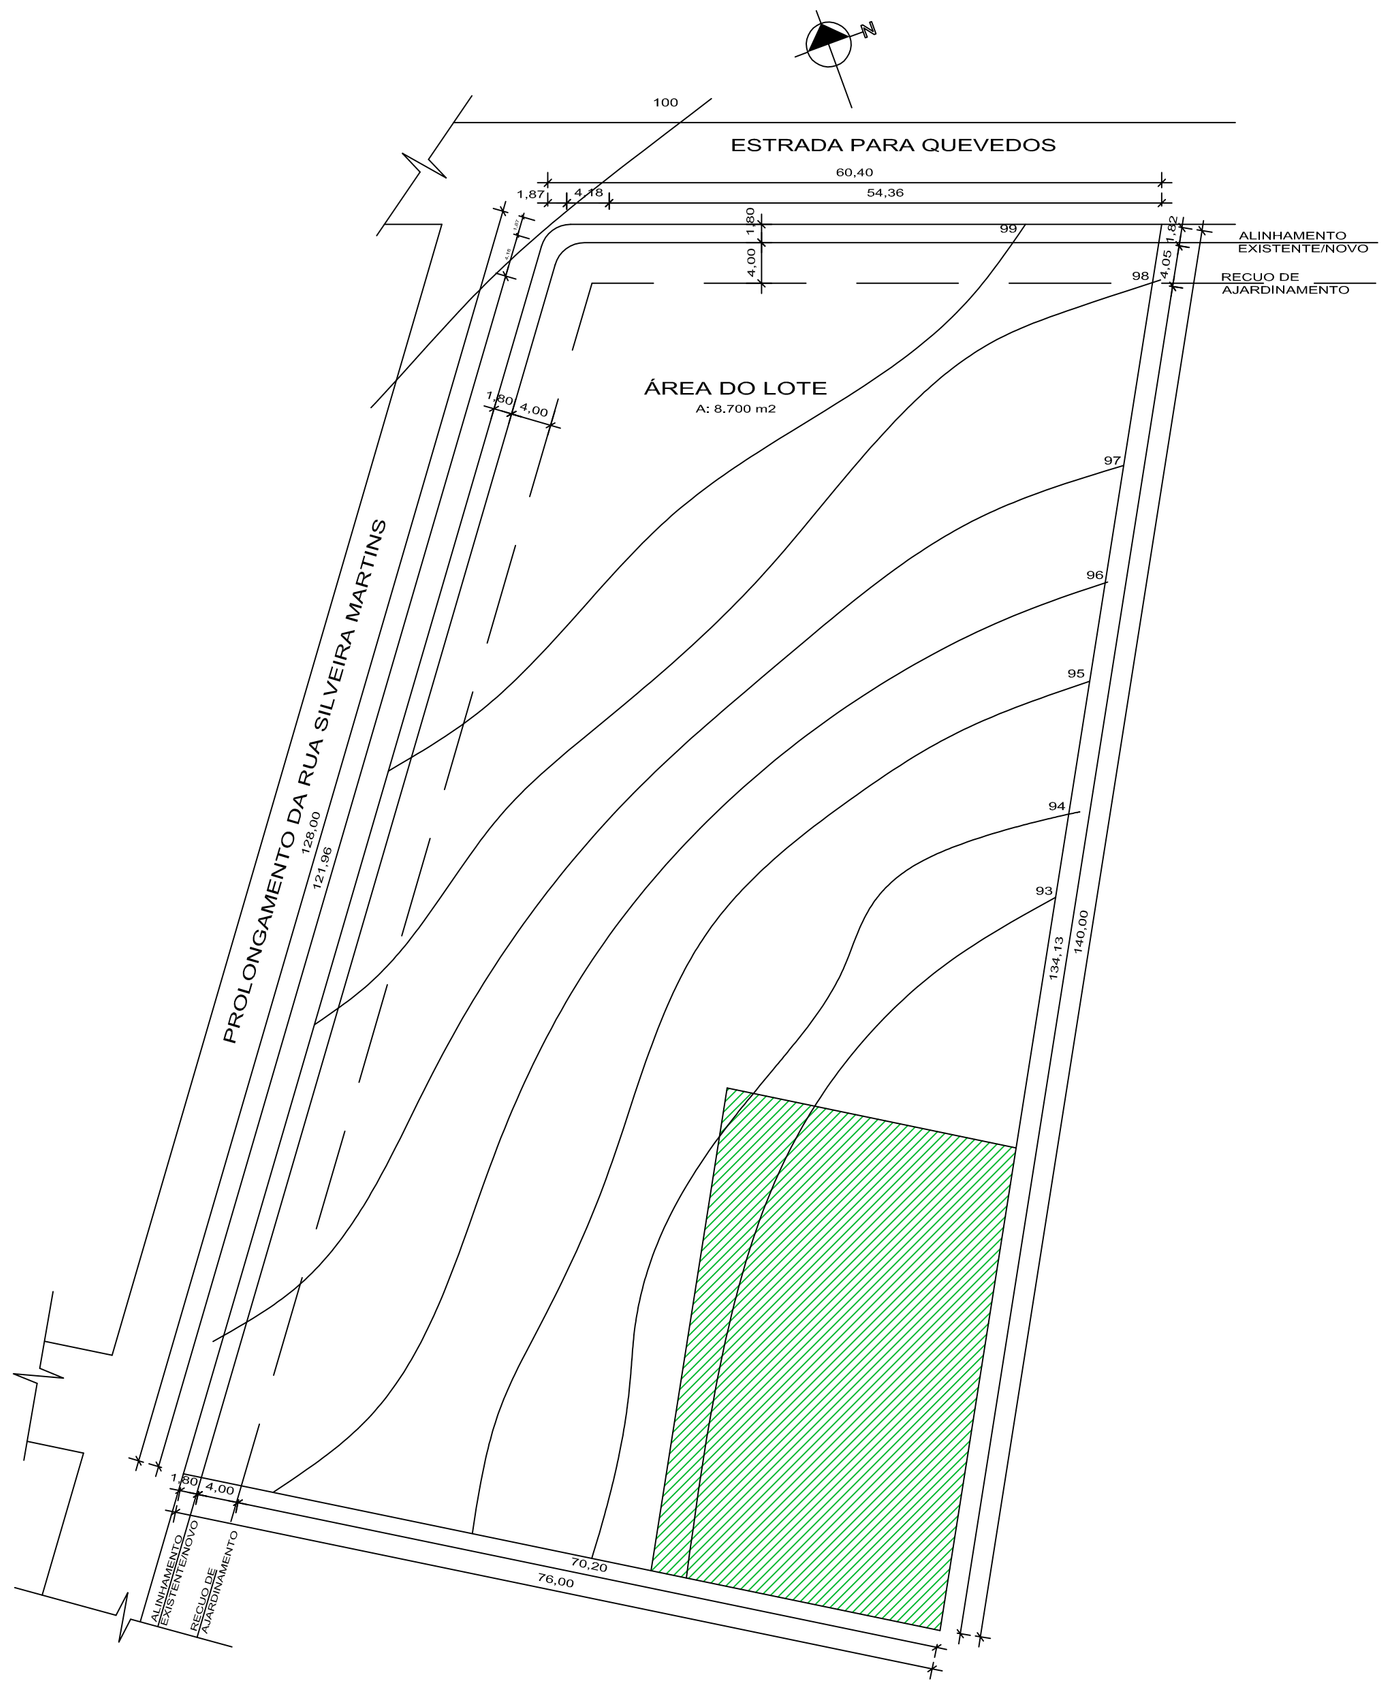

PLANTA DE SITUAÇÃO
Escala 1/500

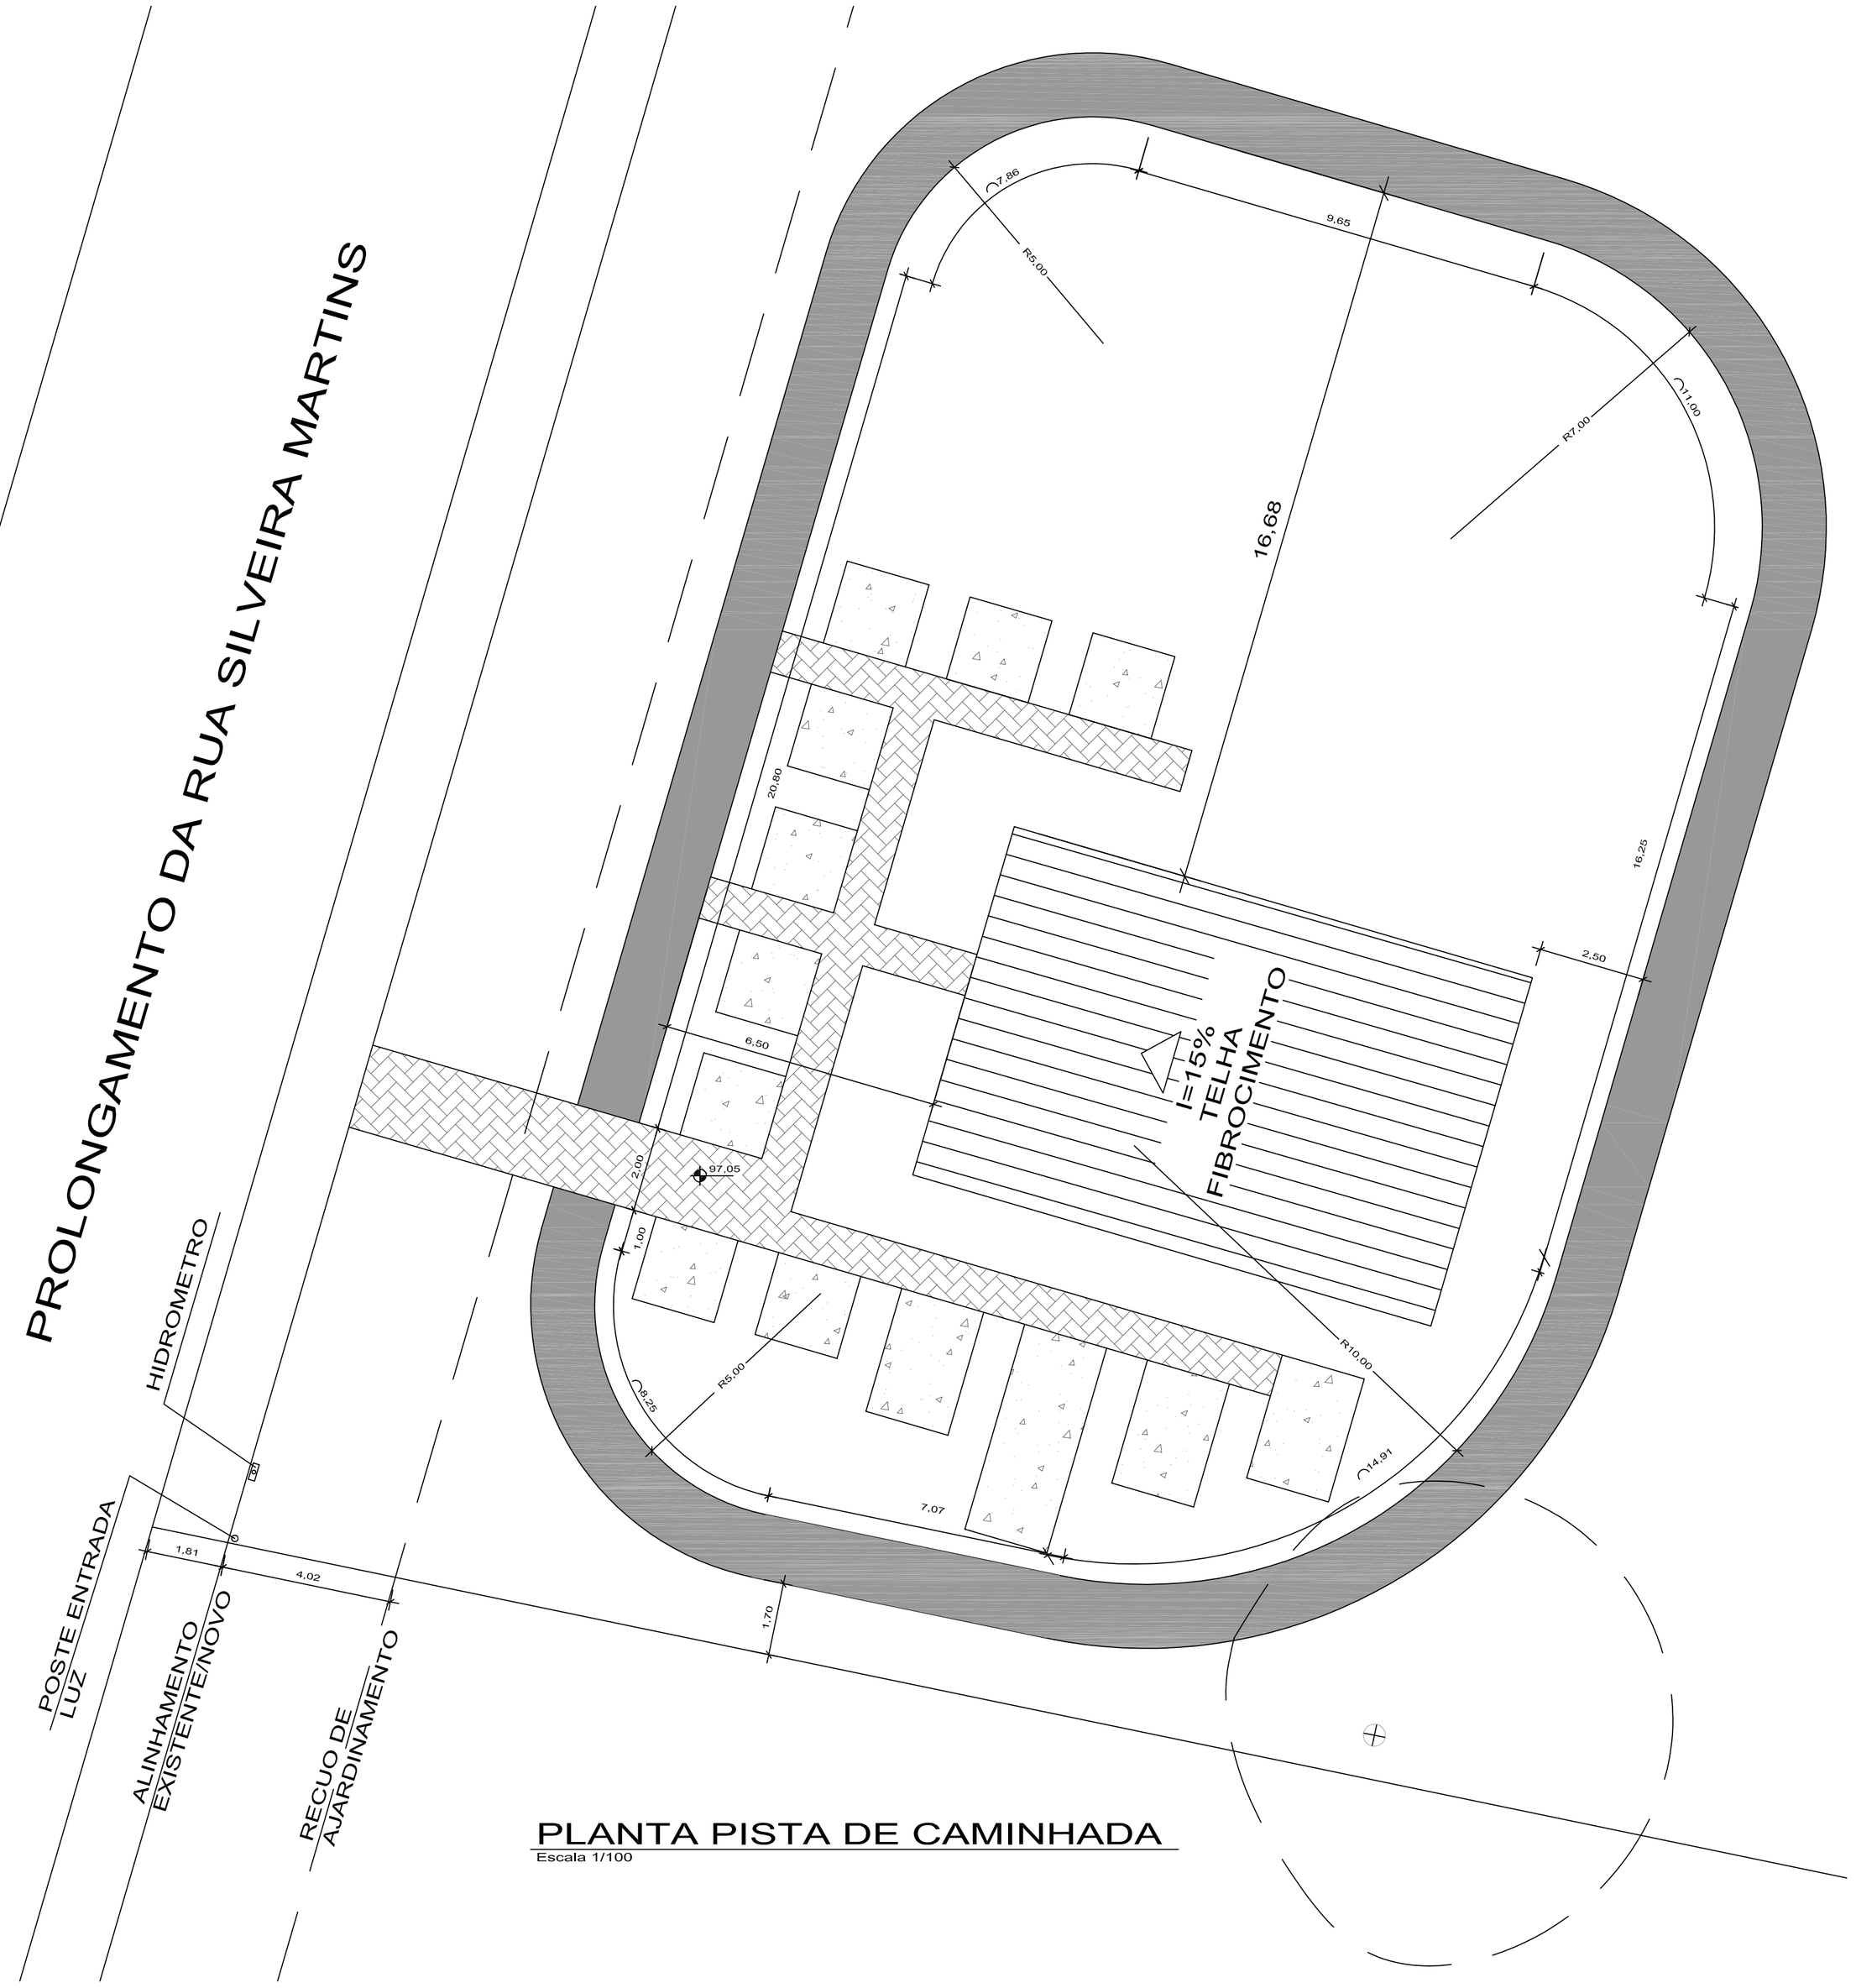

PLANTA PISTA DE CAMINHADA
Escala 1/100

OBRA: PISTA DE CAMINHADAACADEMIA DE SAÚDE		
LOCAL: PROLONGAMENTO DA RUA SIVEIRA MARTINS ESQUINA COM ESTRADA DE ACESSO A QUEEDOS, CENTRO DO MUNICÍPIO DE JARI, RS		
PRÓJETO: PLANTA DE SITUAÇÃO E PLANTA PISTA DE CAMINHADA	PRANCHA: 01	DESENHO: Arq. Urb. Jonas Sangoi
		DATA: 09/05/2013 — ESCALA: INDICADA