



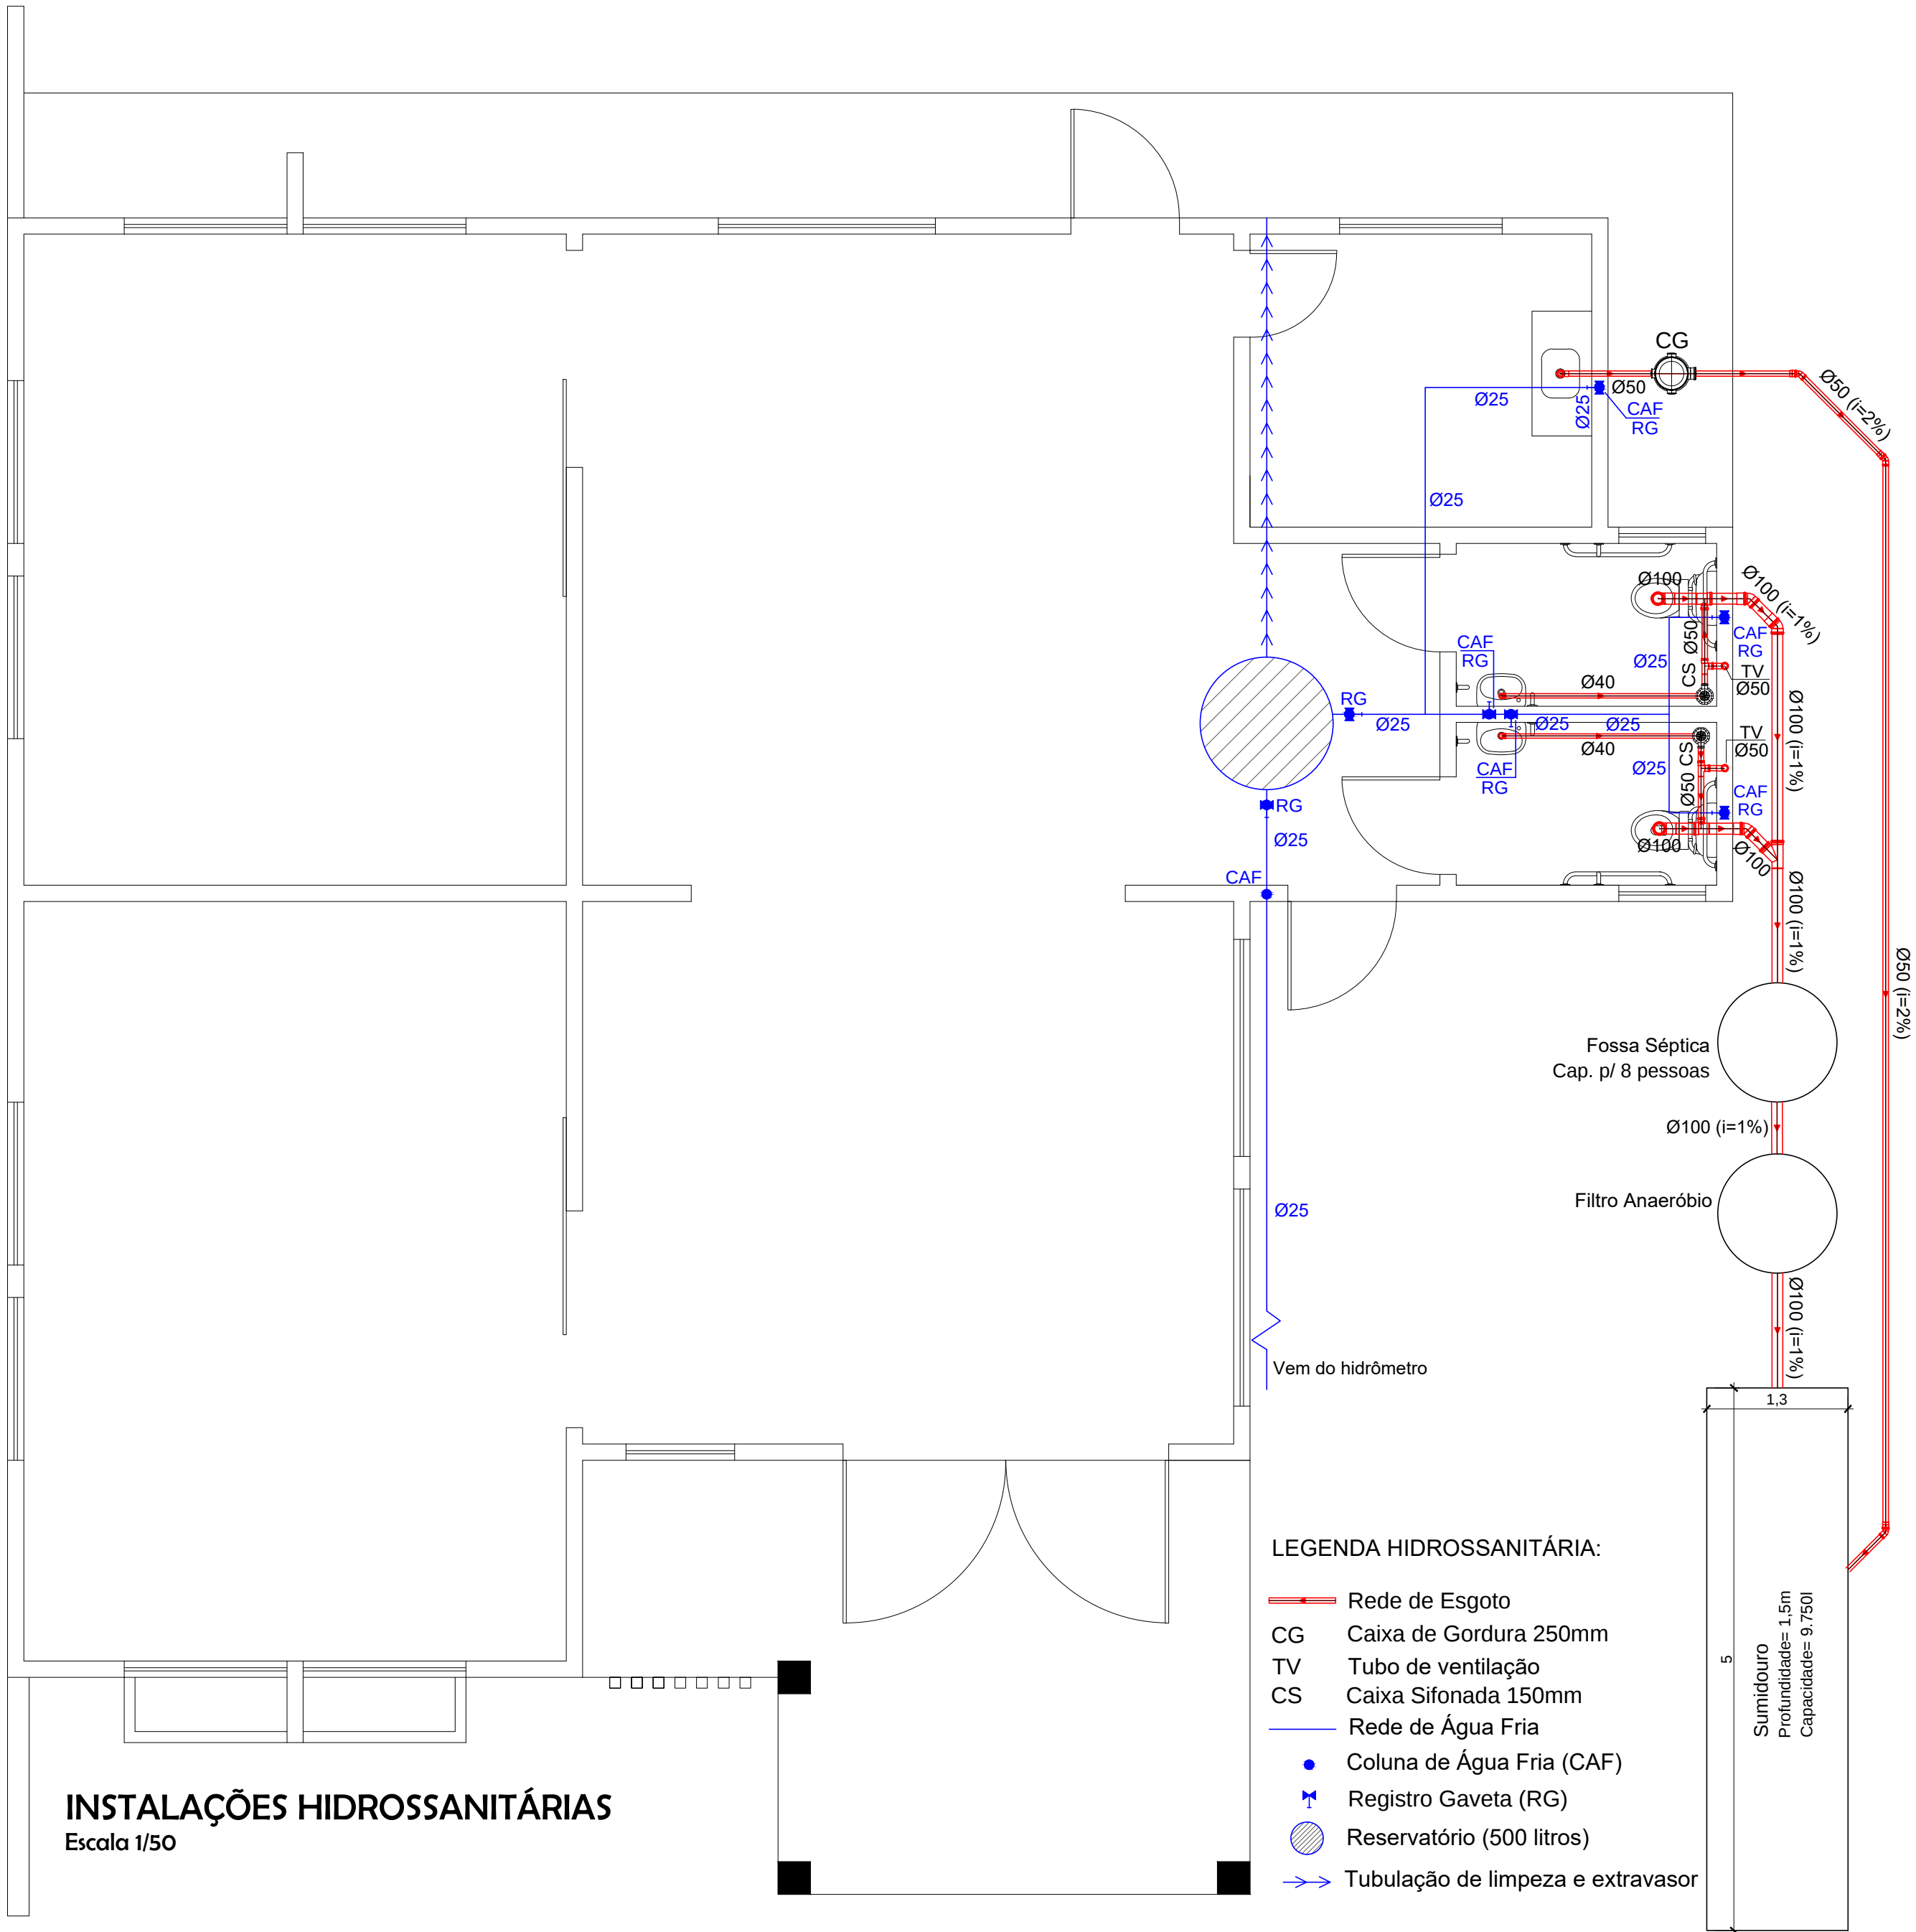

INSTALAÇÕES HIDROSSANITÁRIAS

Escala 1/50

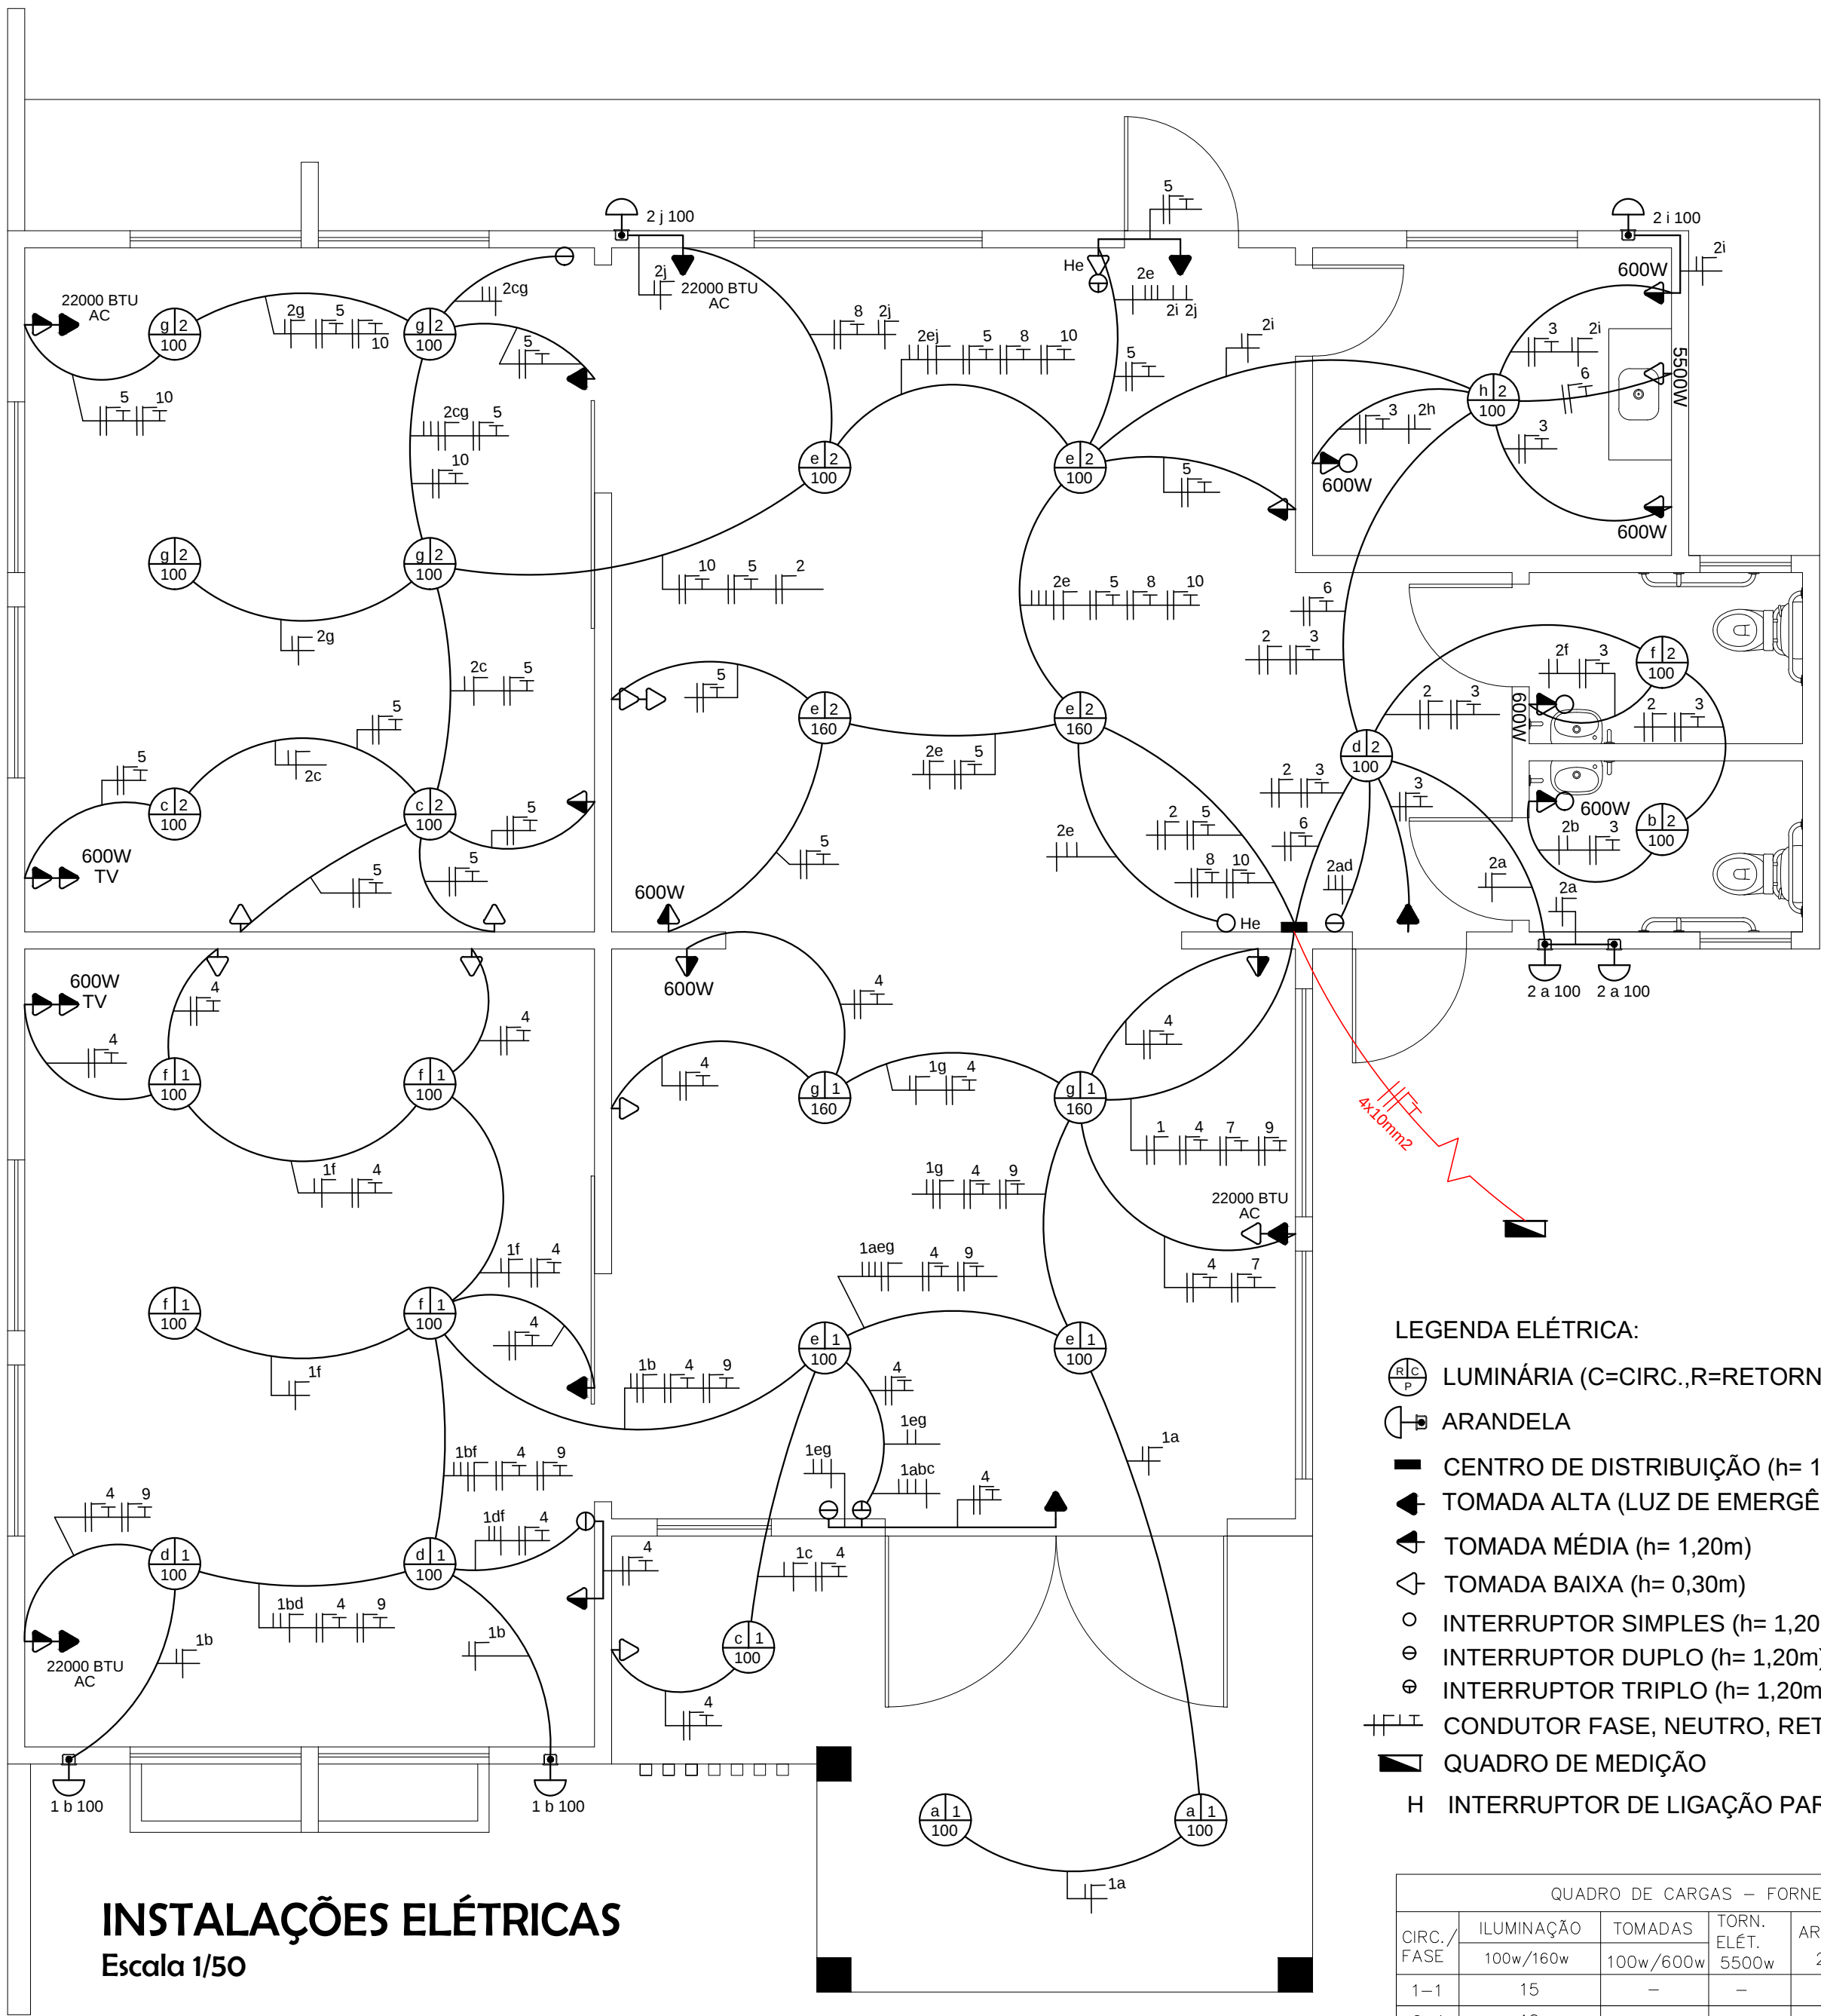

INSTALAÇÕES ELÉTRICAS


Escala 1/50

LEGENDA ELÉTRICA:

- LUMINÁRIA (C=CIRC.,R=RETORNO,P=POT.)
- ARANDELA
- CENTRO DE DISTRIBUIÇÃO (h= 1,50m)
- TOMADA ALTA (LUZ DE EMERGÊNCIA/AC - h= 2,30m)
- TOMADA MÉDIA (h= 1,20m)
- TOMADA BAIXA (h= 0,30m)
- INTERRUPTOR SIMPLES (h= 1,20m)
- INTERRUPTOR DUPLO (h= 1,20m)
- INTERRUPTOR TRIPLO (h= 1,20m)
- CONDUTOR FASE, NEUTRO, RETORNO E TERRA
- QUADRO DE MEDIÇÃO
- INTERRUPTOR DE LIGAÇÃO PARALELA

QUADRO DE CARGAS - FORNECIMENTO BIFÁSICO							
CIRC./FASE	ILUMINAÇÃO 100w/160w	TOMADAS 100w/600w	TORN. ELÉT. 5500w	AR.COND. 2100w	CARGA W	FIO mm²	DISJ. A
1-1	15	-	-	-	1620	2,5	10
2-1	18	-	-	-	1720	2,5	10
3-1	-	6	-	-	3100	2,5	15
4-1	-	13	-	-	2300	2,5	15
5-1	-	13	-	-	2300	2,5	15
6-2	-	-	1	-	5500	6,0	30
7-2	-	-	-	1	2100	4,0	15
8-2	-	-	-	1	2100	4,0	15
9-2	-	-	-	1	2100	4,0	15
10-2	-	-	-	1	2100	4,0	15
POTÊNCIA INSTALADA (FASE 01)=					11040	10,0	50
POTÊNCIA INSTALADA (FASE 02)=					13900	10,0	50

Obs.: Utilizar apenas para função retorno o fio 1,5mm².

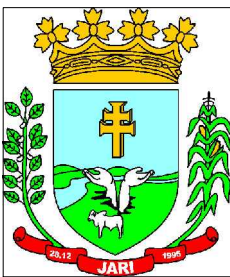

PREFEITURA MUNICIPAL DE JARI

Rua Barão do Triunfo, nº 193, Jari/RS
CEP 98.175-000
CNPJ 01.609.402/0001-50
FONE: (55) 3272 9030

Assunto:	INSTALAÇÕES ELÉTRICAS e INSTALAÇÕES HIDROSSANITÁRIAS	
Obra:	CAPELA MORTUÁRIA	Data: JUL/2022
Proprietário(a):	Prefeitura Municipal de Jari	Escala: Indicada
Resp. Técnico:	Johnatan Felipe da Cas - CREA/RS 193.772	Área Total: 187,64m²
Localização:	Avenida Hipólito Cardoso da Silveira, Lote 1600, Quadra 22, Jari/RS	Prancha: 03/03