




## ESCALA 1/10000

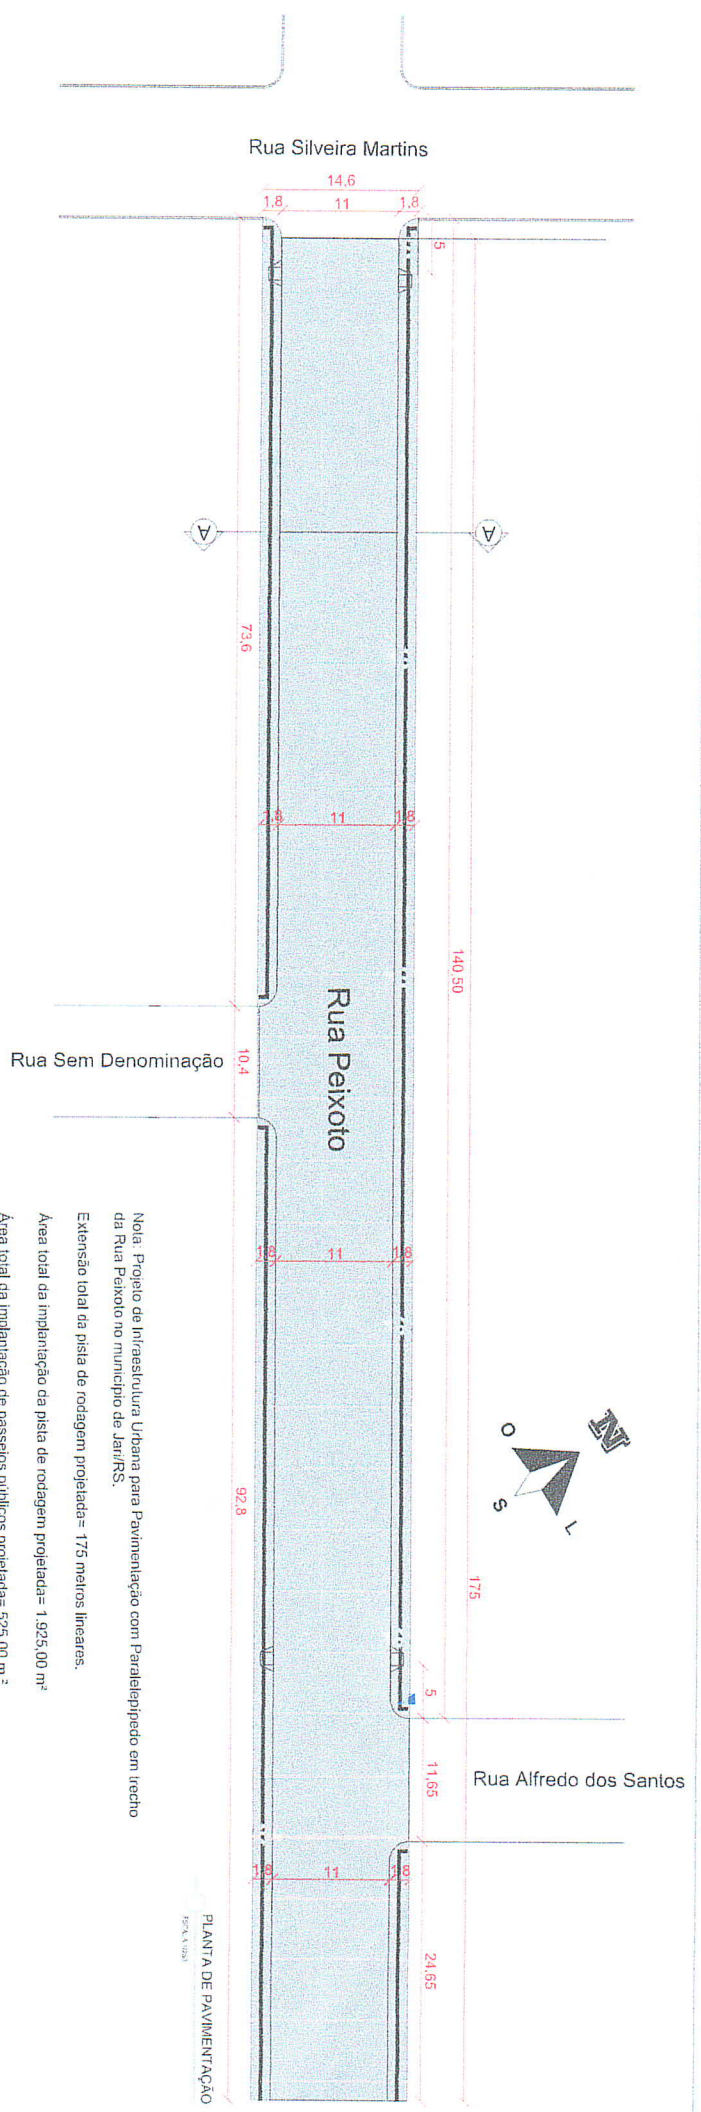

Nota: Projeto de Infraestrutura Urbana para Pavimentação com Paralelepípedo em Trecho da Rua Peixoto no município de Jar/Rs.

Extensão total da pista de rodagem projetada= 175 metros lineares.


Área total da implantação da pista de rodagem projetada= 1.925,00 m²

Área total da implantação de passeios públicos projetada= 525,00 m²


Comprimento da greide da pista de rolamento= 11 metros.

Comprimento do passeio público= 1,50 metros.



PLANTA DE PAVIMENTAÇÃO

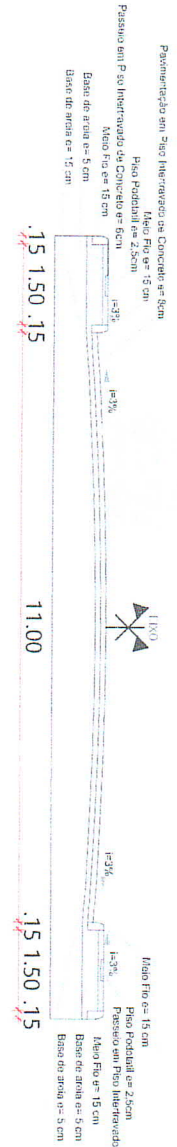

CORTA A-A

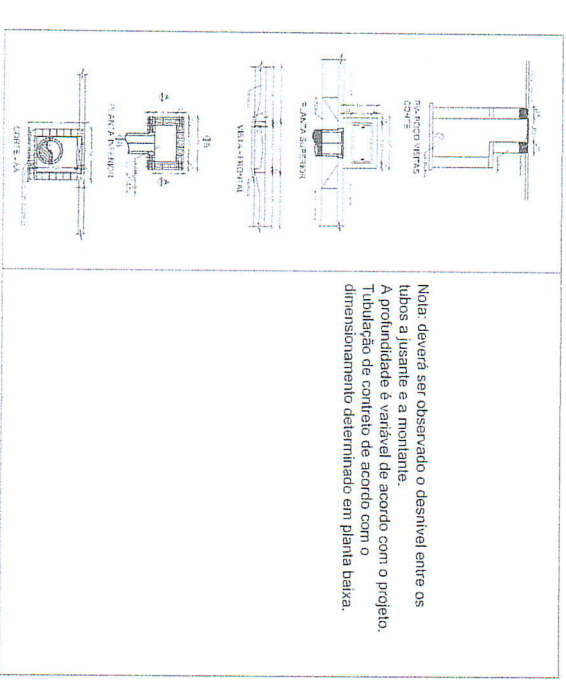

Nota: deverá ser observado o desnível entre os tubos e a jussante.  
A profundidade é variável de acordo com o projeto.  
Tubulação de concreto de acordo com o dimensionamento determinado em planta baixa.

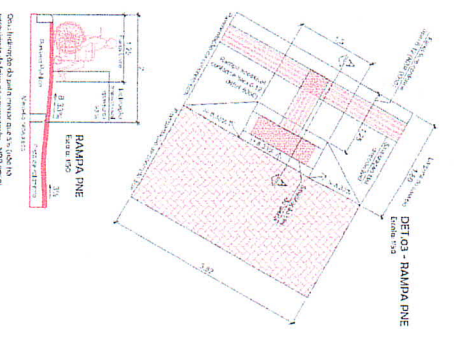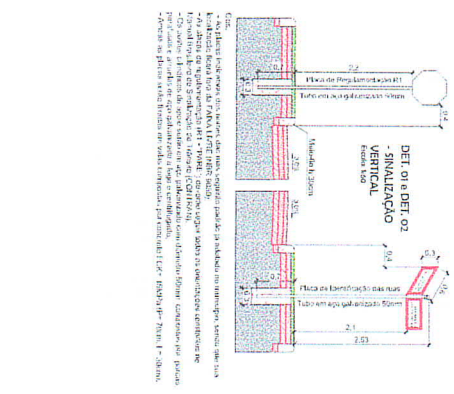

ESTADO DO RIO GRANDE DO SUL  
MUNICÍPIO DE JARI

PROJETO DE PAVIMENTAÇÃO PARA PEIXOTO, TRECHO 02


Projeto: 02/04
















2566.8725

SINALIZAÇÃO VERTICAL

| Q  | QUANTIDADE   | FILACA              | DIMENSÃO (cm) | CORES   |
|----|--------------|---------------------|---------------|---|



## PLACA DE REGULAMENTAÇÃO




R-1 PARADA OBRIGATORIA  
Area= 0,59 m<sup>2</sup>




### DETALHE DA FIXAÇÃO DOS TUBOS METÁLICAS DAS PLACAS

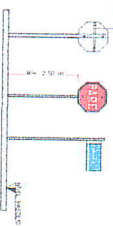

DETALHE DO CHUBRAMENTO DOS  
POSTES DE AÇO NO SOLO  
S/ Escola

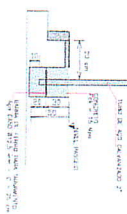

PLACA NOME DE RUA  
Área= 0,000 m<sup>2</sup>

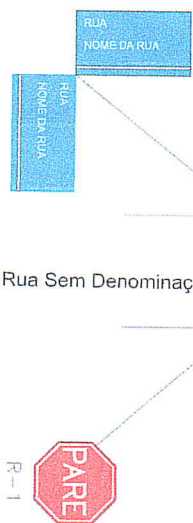

Rua Alfredo dos Santos

[illegible]