


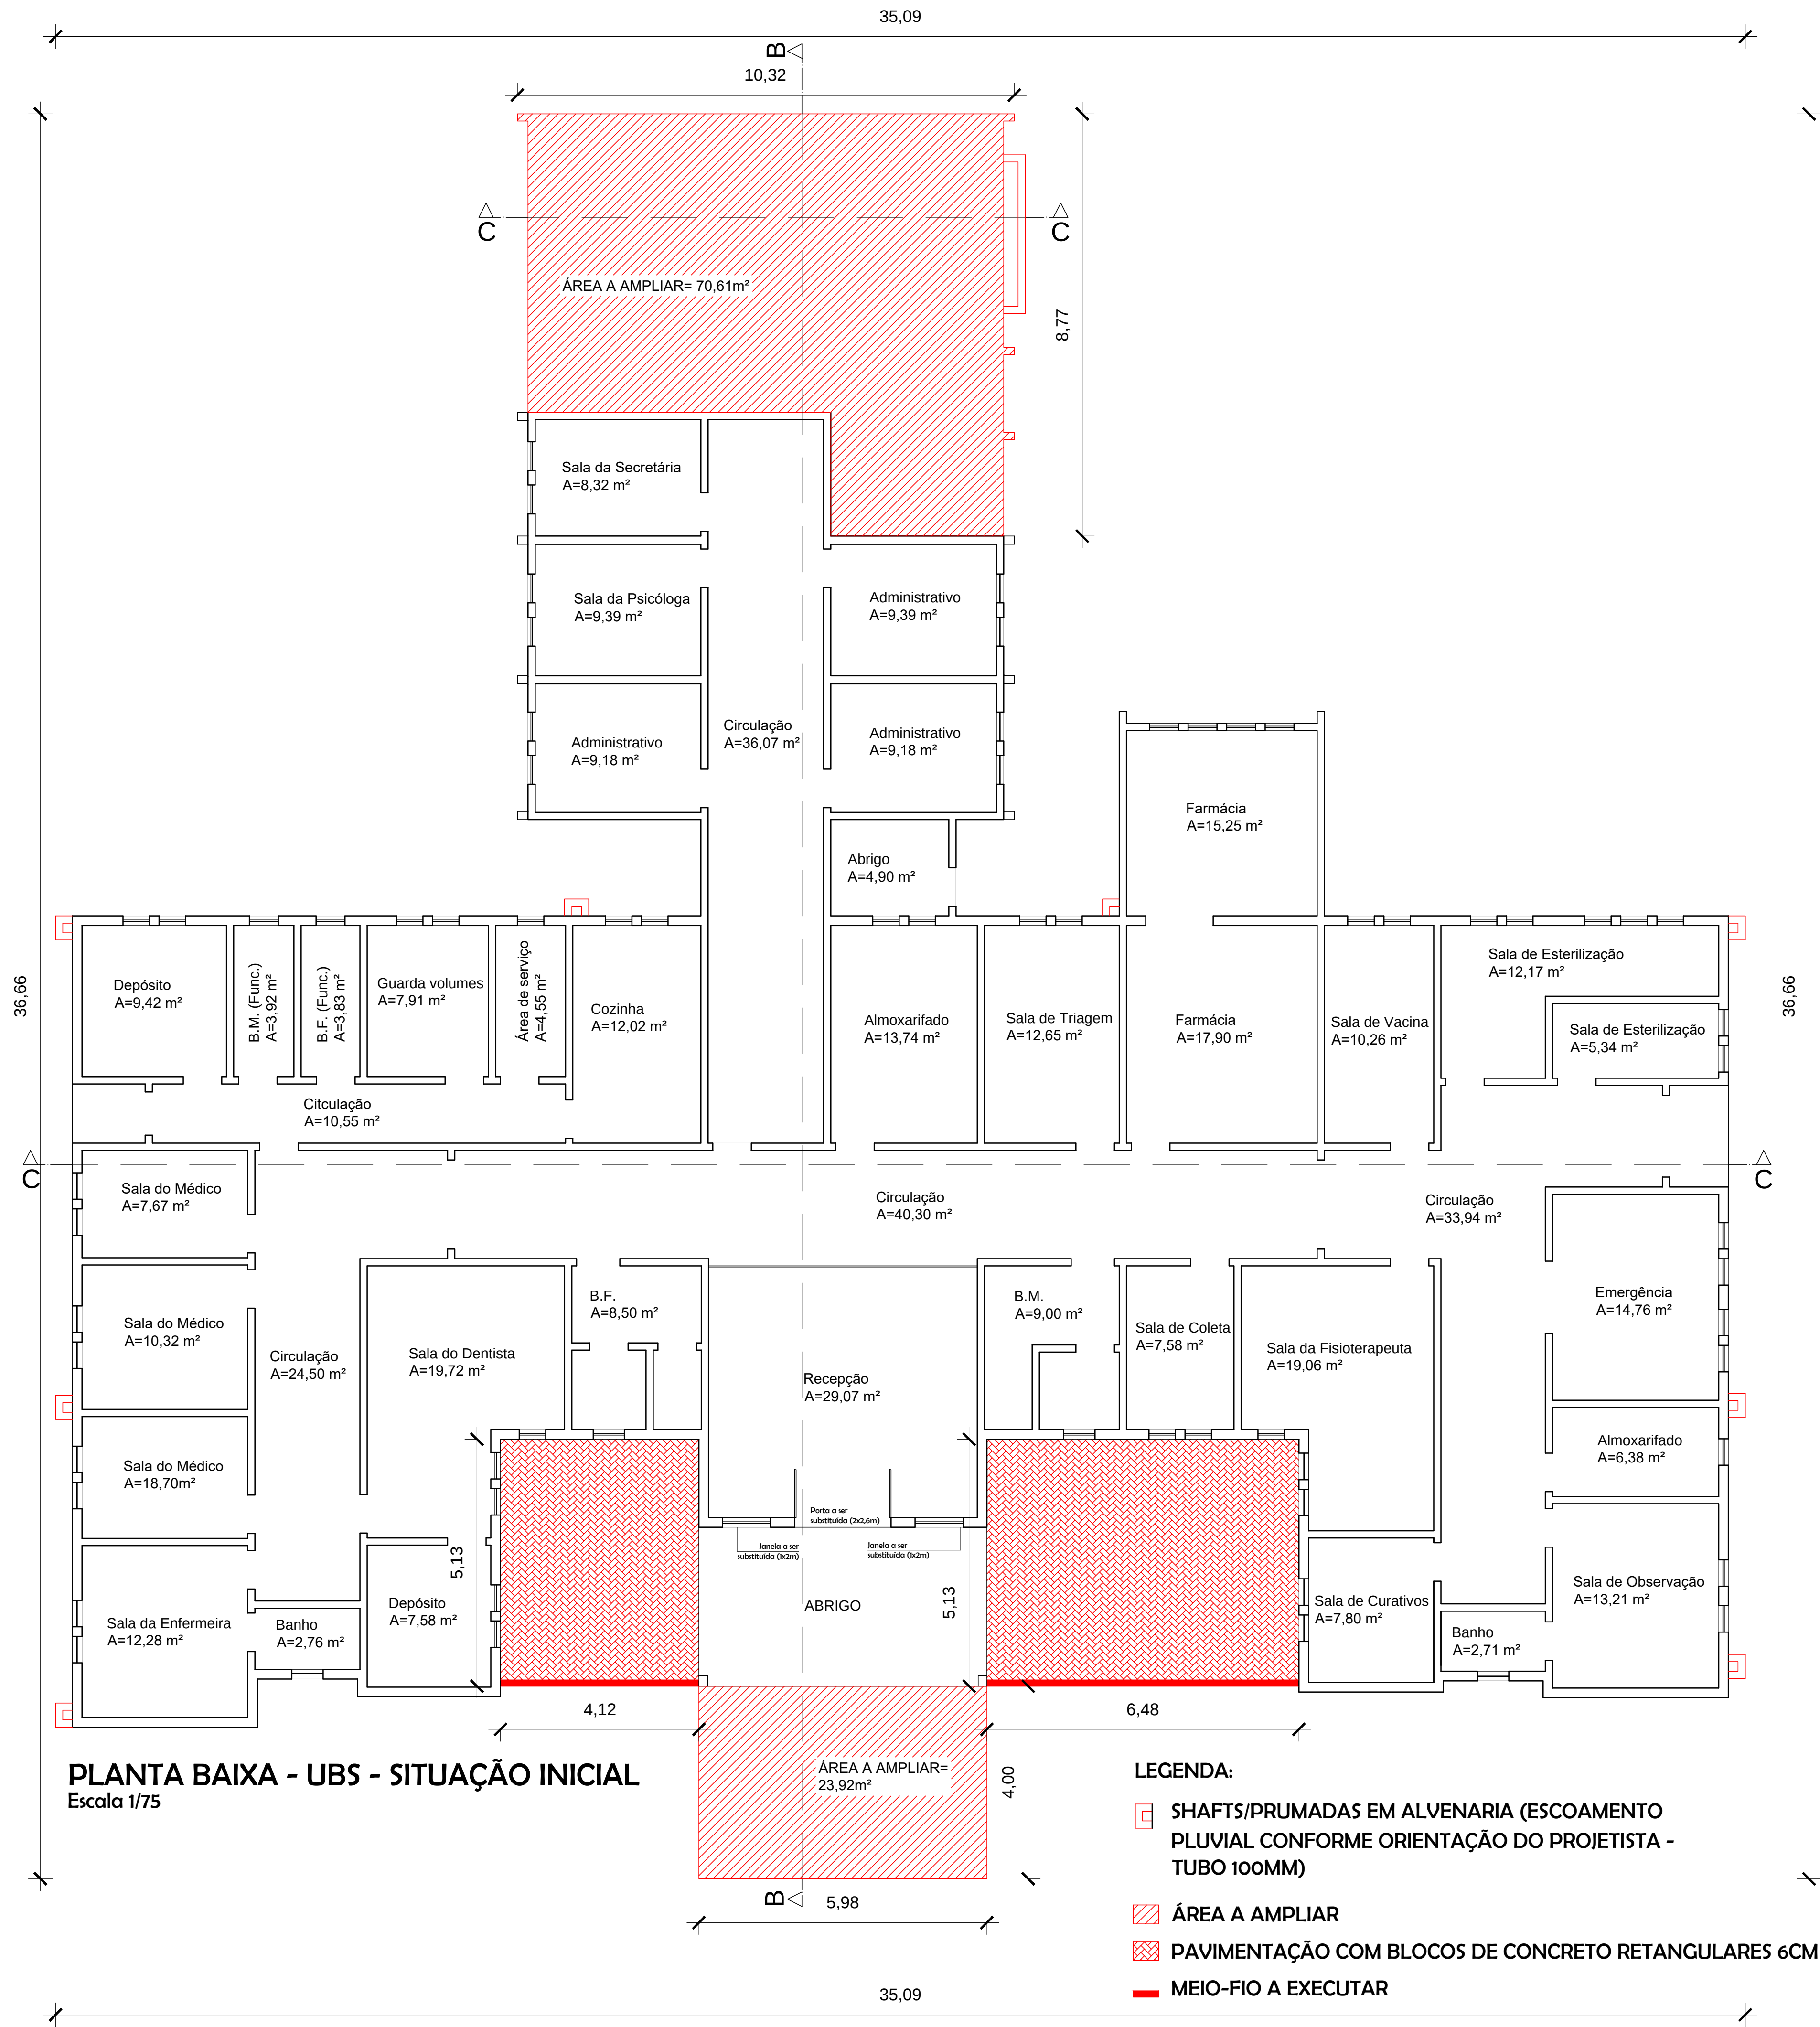

PREFEITURA MUNICIPAL DE JARI Rua Barão do Triunfo, nº 193, Jari/RS CEP 98.175-000 CNPJ 01.609.402/0001-50 FONE: (55) 3272 9030		
Assunto: PLANTA BAIXA - UBS - SITUAÇÃO INICIAL		
Obra:	AMPLIAÇÃO E REFORMA DA UNIDADE BÁSICA DE SAÚDE	Data: MAI/2023
Proprietário(a):	Prefeitura Municipal de Jari	Escala: Indicada
Resp. Técnico:	Johnatan Felipe da Cas - CREA/RS 193.772	Área (ampliação): 94,53 m² Área (reforma): 602,82 m²
Localização:	Avenida Hipólito Cardoso da Silveira, nº 450, Quadra 01, Bairro Centro, Jari/RS	Prancha: 01/05