

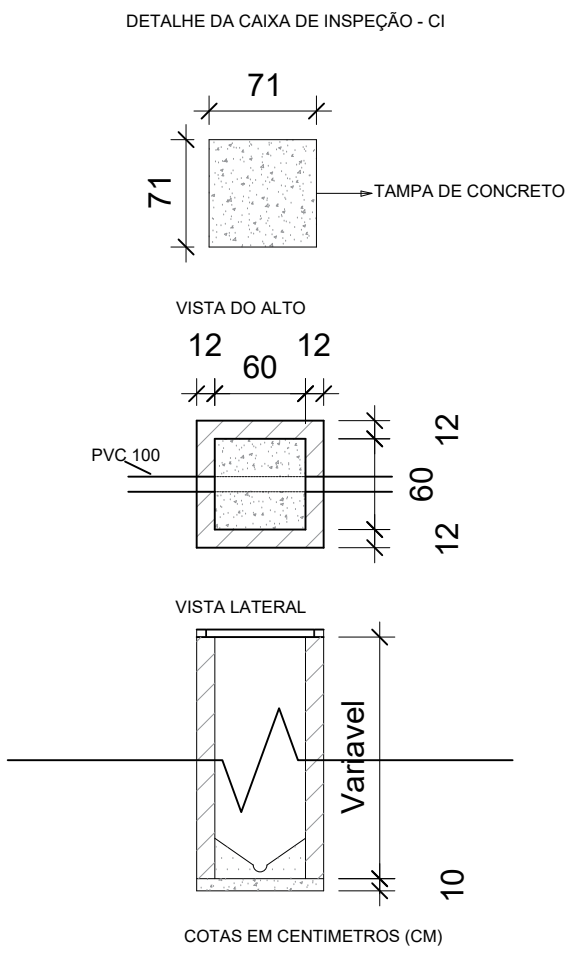


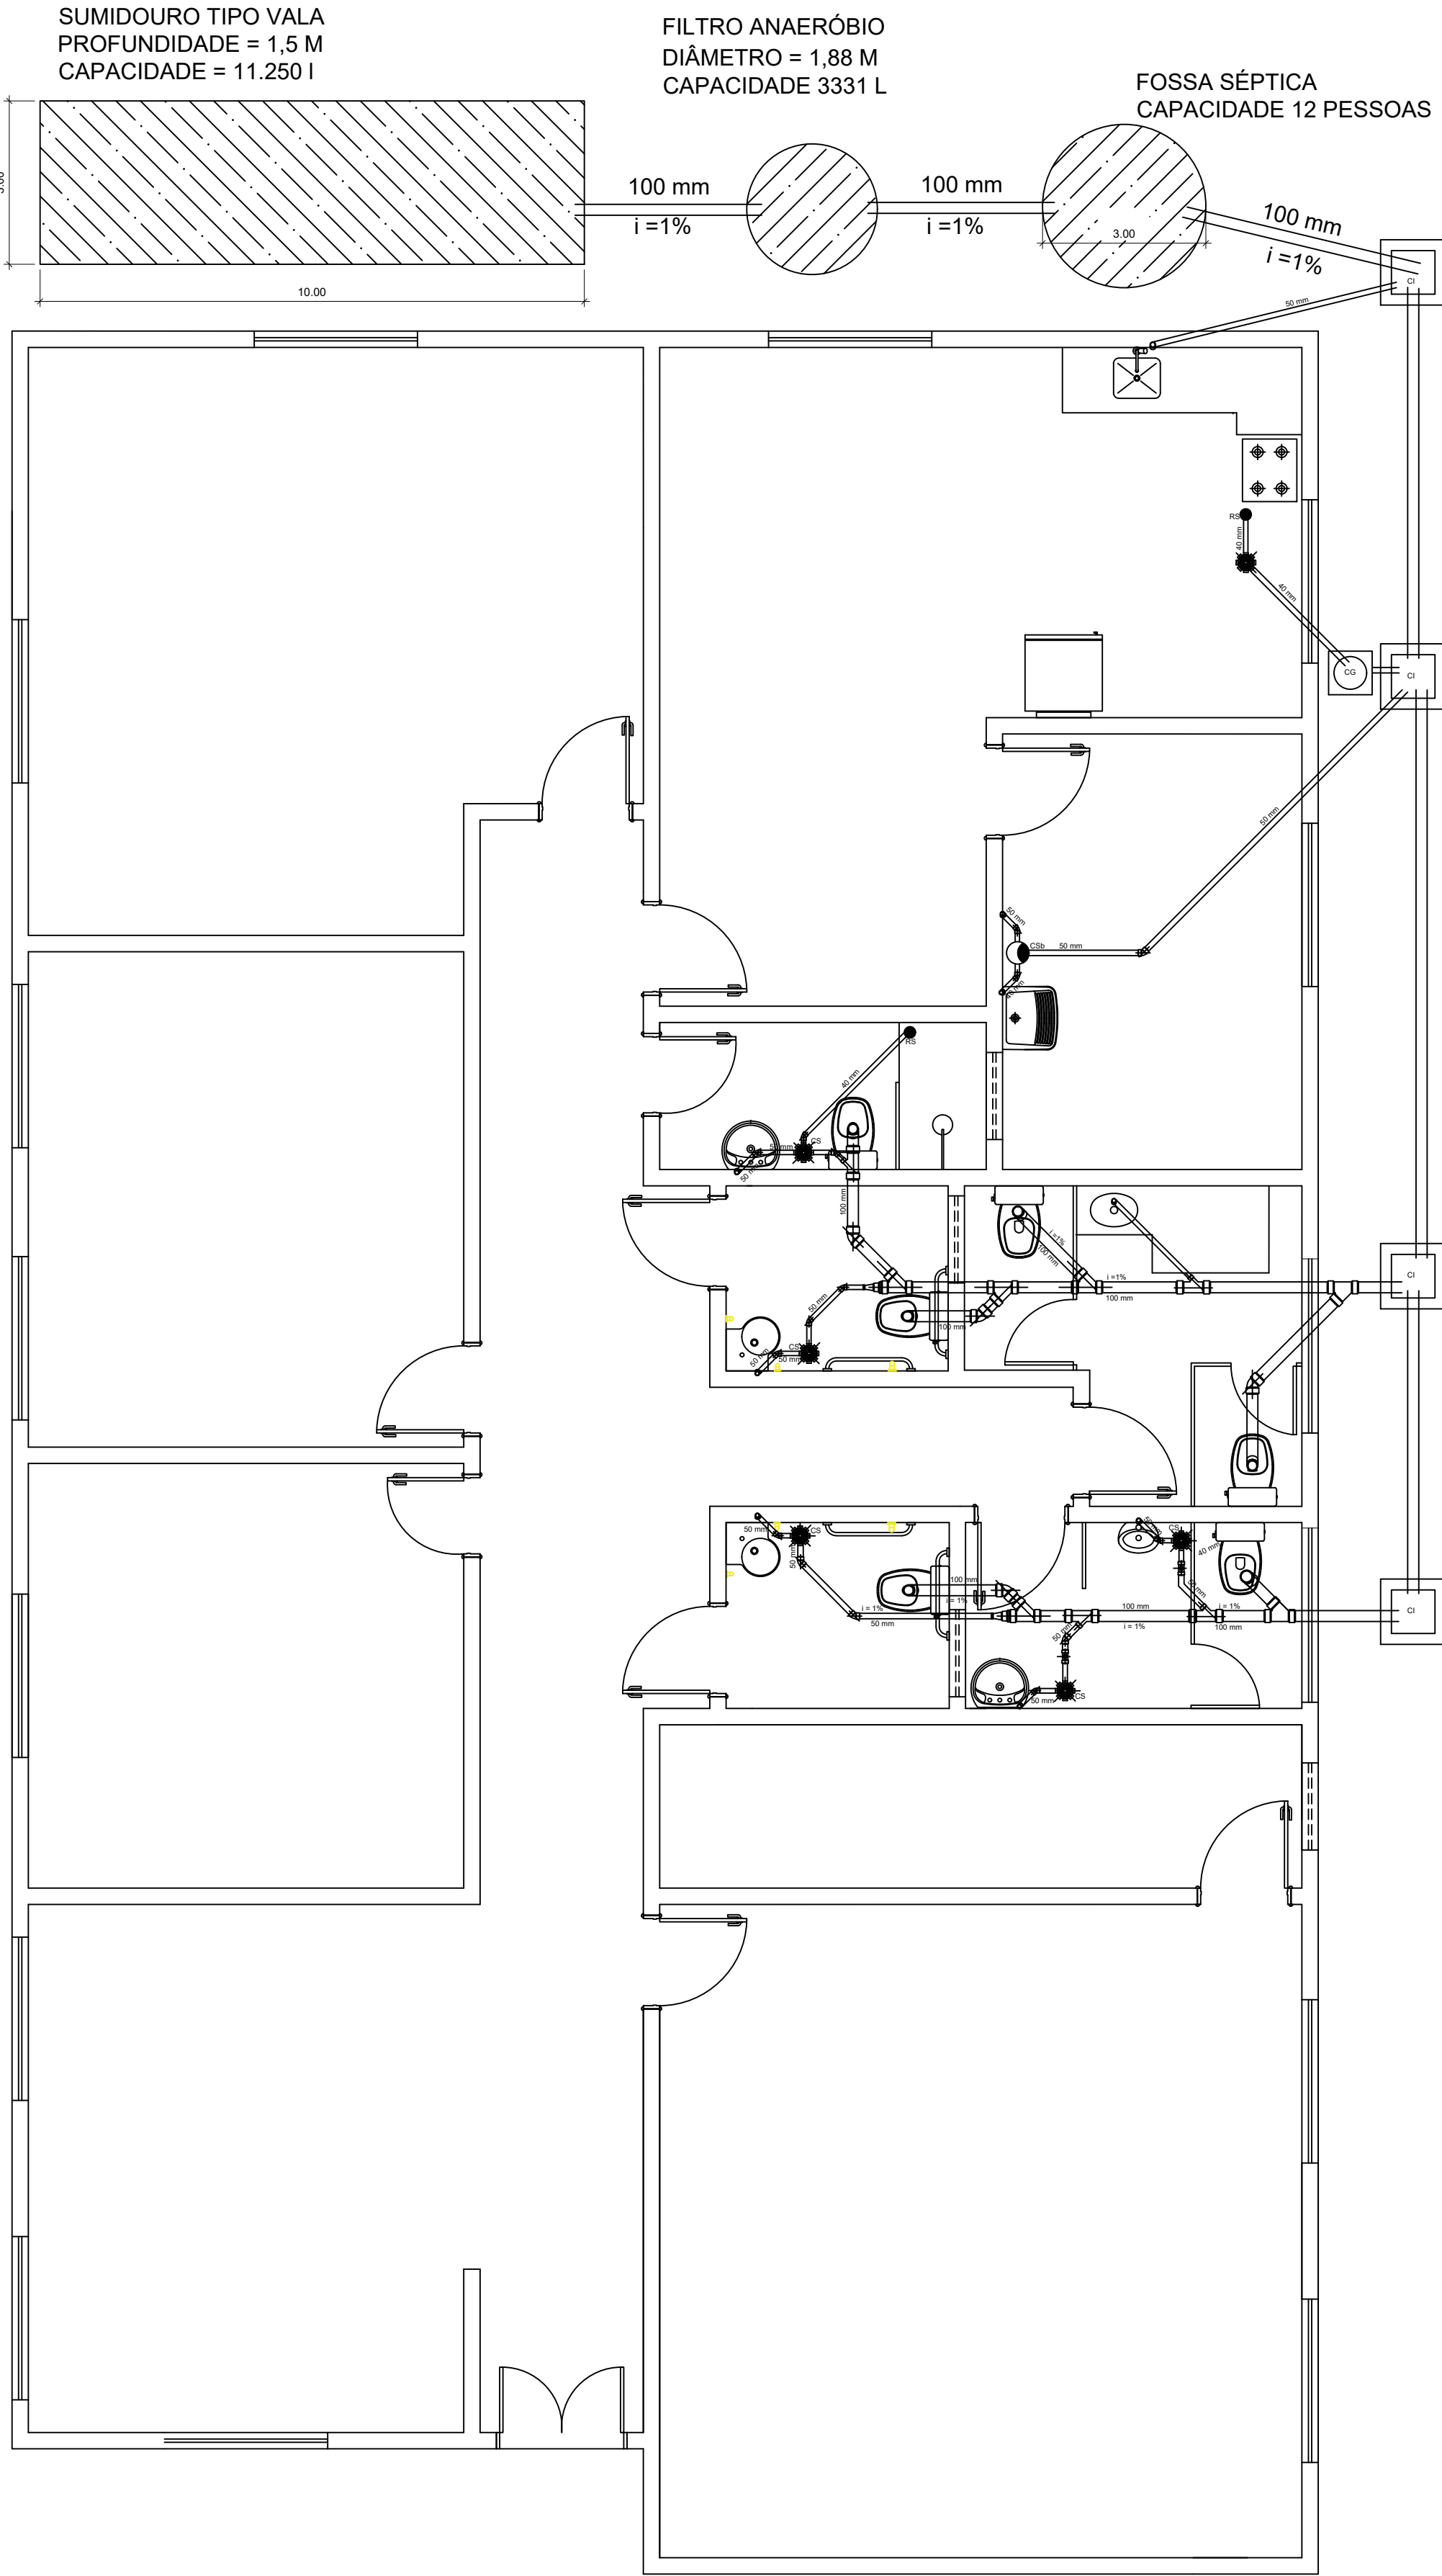


LEGENDA	
C.S	CAIXA SIFONADA
C.Sb	CAIXA DE SABÃO
C.G	CAIXA DE GORDURA
C.I	CAIXA DE INSPEÇÃO
R.S	RALO SIFONADO
⊙	TUBO DE VENTILAÇÃO
←	SENTIDO DO ESCOAMENTO
i	INCLINAÇÃO DA TUBULAÇÃO EM %

Notas:
1. Os tubos e conexões devem ser de PVC rígido, resistentes, duráveis e ótima estanqueidade.
2. Os tubos e conexões deverão ser soldadas com adesivo plástico ou anel de borracha para a sua vedação.
3. A tubulação com diâmetro de 75mm ou inferior deverá ter declividade mínima de 2% e, para as de diâmetro de 100mm ou maior, deverá ter declividade mínima de 1%.

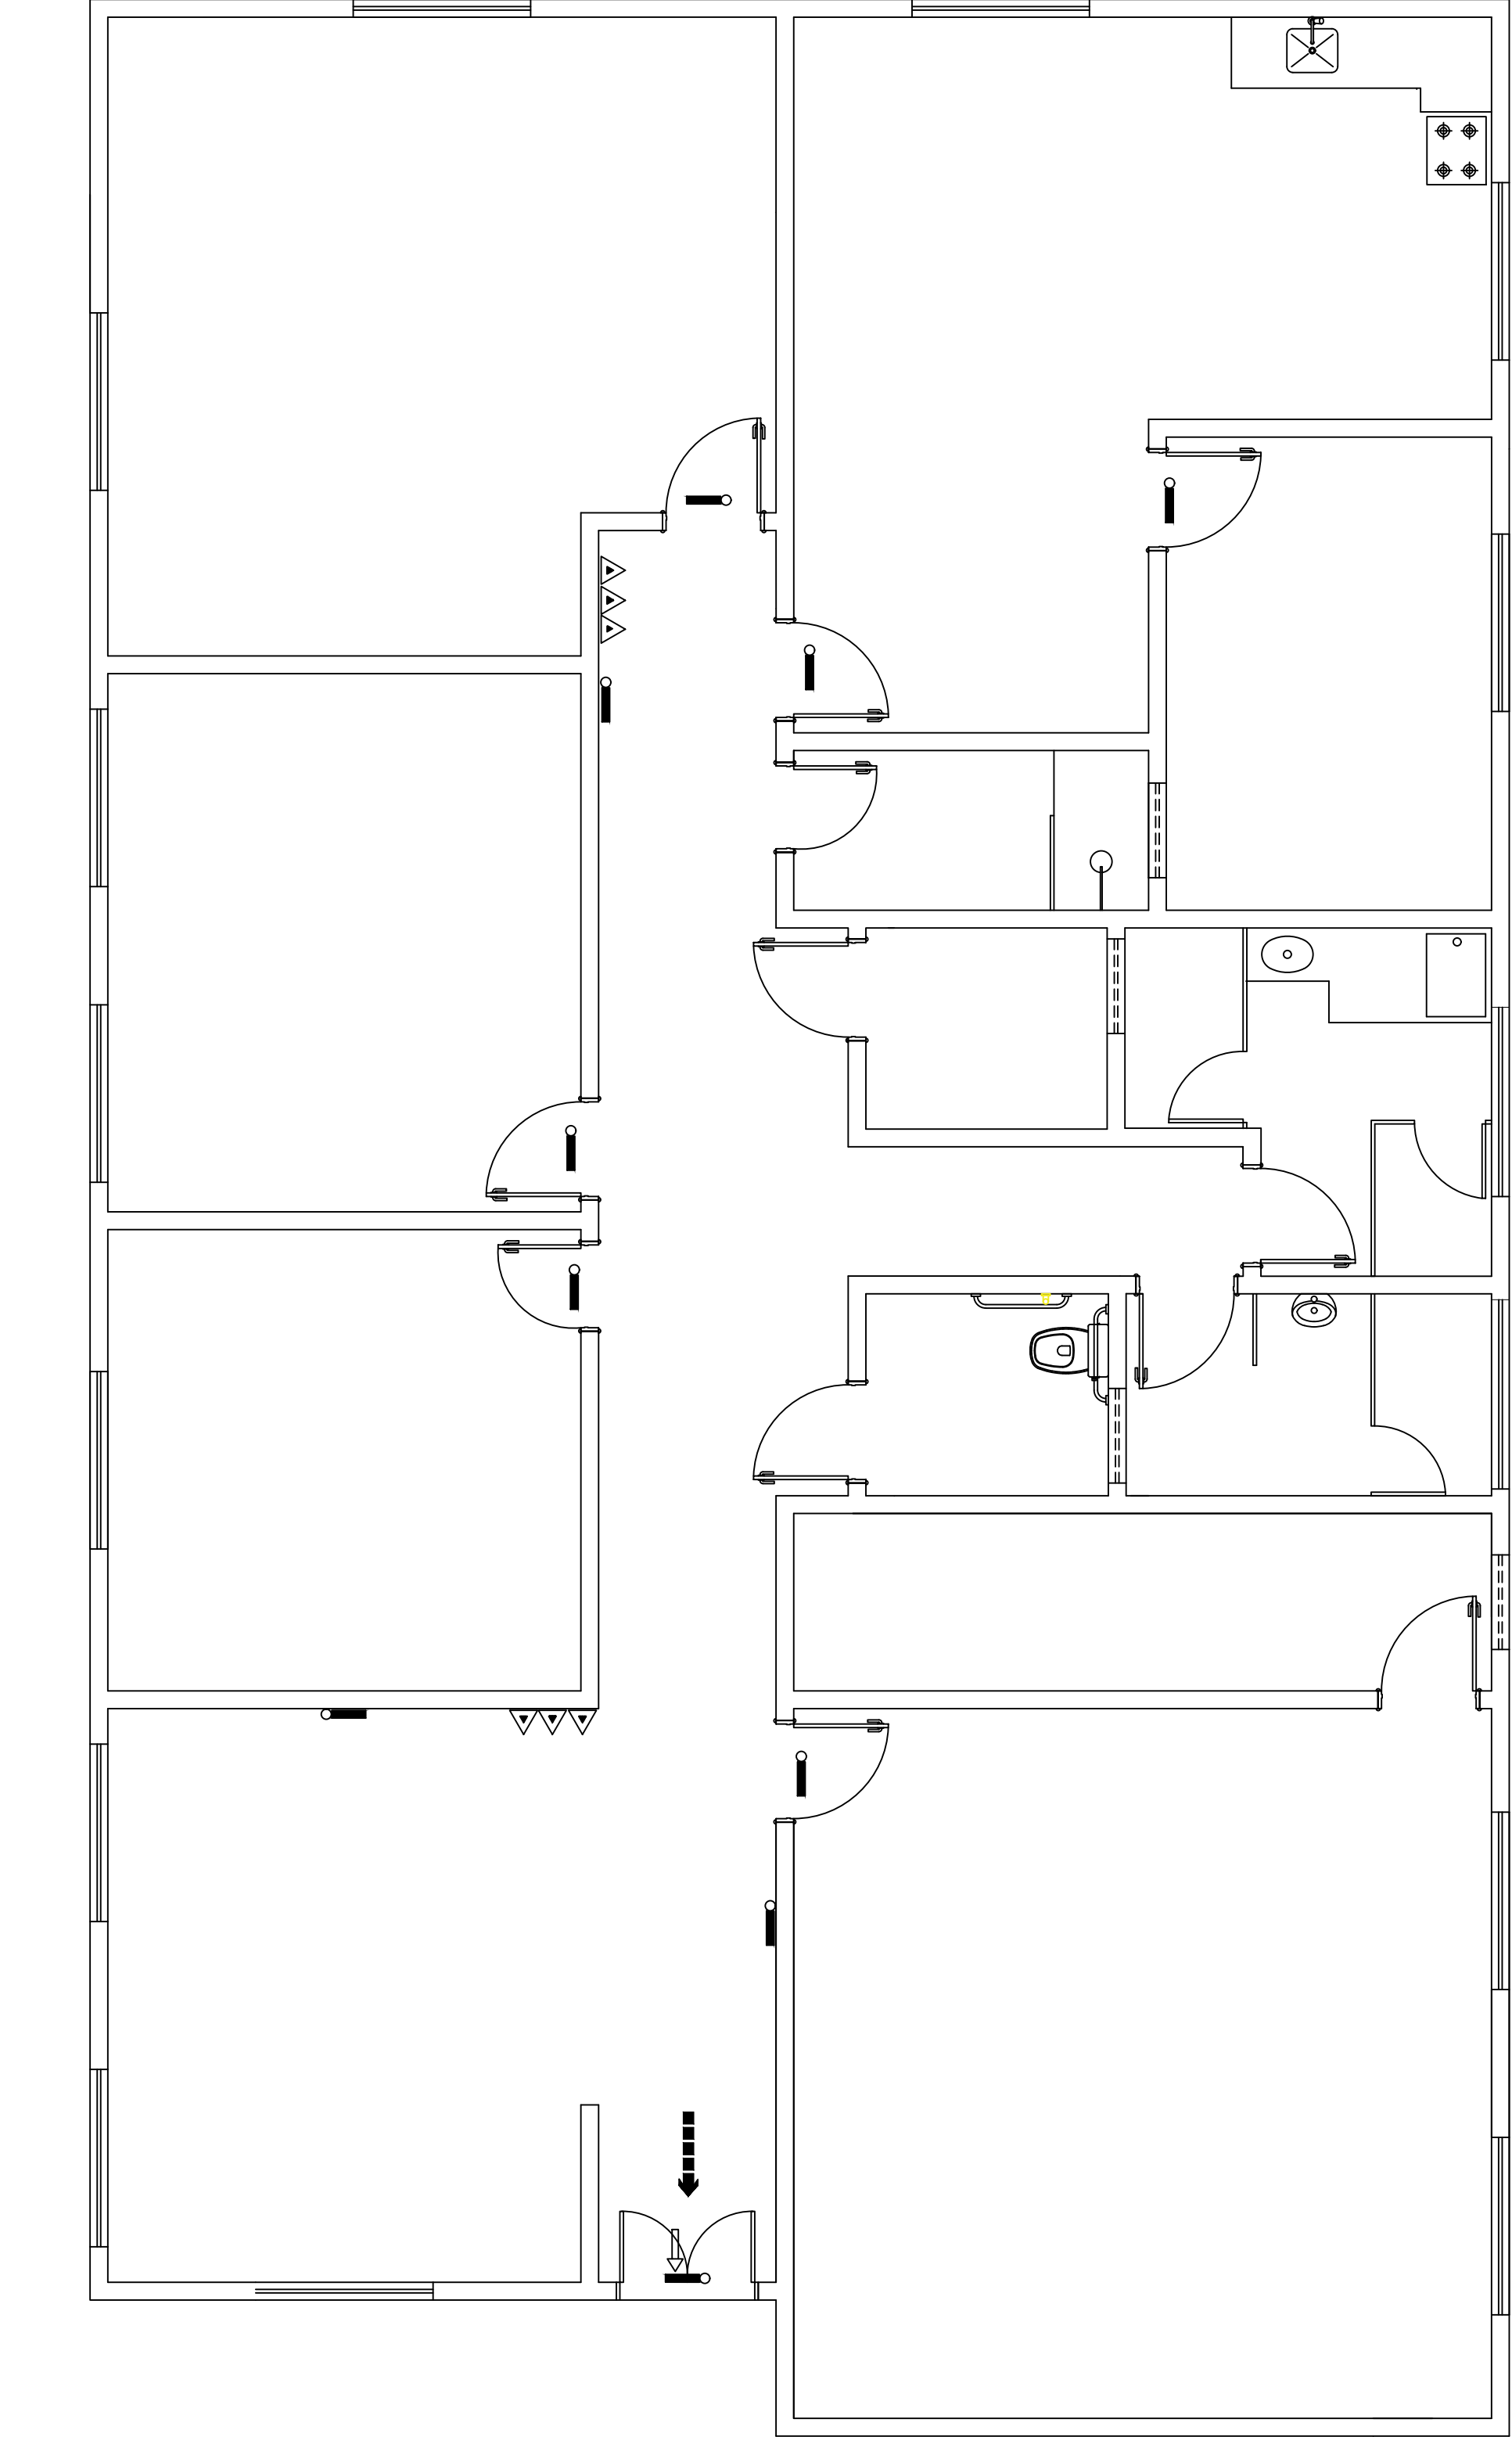

DETALHE DE INSTALAÇÃO E SINALIZAÇÃO DE EXTINTORES
S/ ESCALA

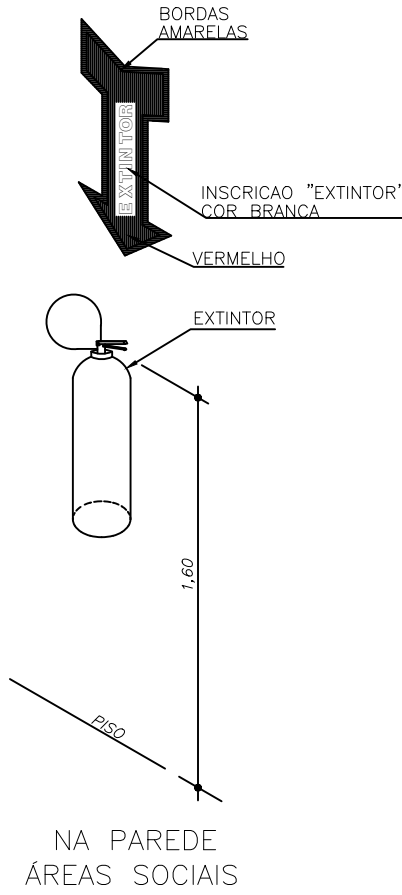


LEGENDA

SÍMBOLO	DESCRIÇÃO
△△△	EXTINTOR PORTÁTIL DE PÓ TIPO ABC
↓	LUMINÁRIA DE BALIZAMENTO
—○—	LUMINÁRIA DE ACLARAMENTO
■■■■→	ROTA DE FUGA - SAÍDA FINAL
■■■■	ROTA DE FUGA - DIREÇÃO A SEGUIR

PROJETO DE PREVENÇÃO CONTRA INCÊNDIO ESCALA 1:50

PROJETO SANITÁRIO ESCALA 1:50

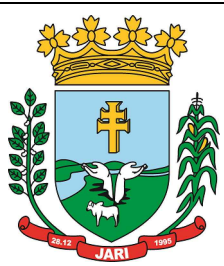 PREFEITURA MUNICIPAL DE JARI Rua Barão do Triunfo, nº 193, Jari/RS CEP 98.175-000 CNPJ 01.609.402/0001-50 FONE: (55) 3272 9030		
Assunto: PROJETOS ELÉTRICO, HIDRÁULICO, SANITÁRIO E PPCI		
Obra:	04/2025 – Construção do Edifício do CRAS	Data: 07/05/2025
Proprietário(a):	Prefeitura Municipal de Jari	Escala: INDICADA
Resp. Técnico:	Anderson Kopioleski - CREA/RS 261.756	Área : 230,96 m²
Localização:	Avenida Hipólito Cardoso da Silveira, Quadra 31, 5/N, Jari/RS.	Prancha: 05/13