




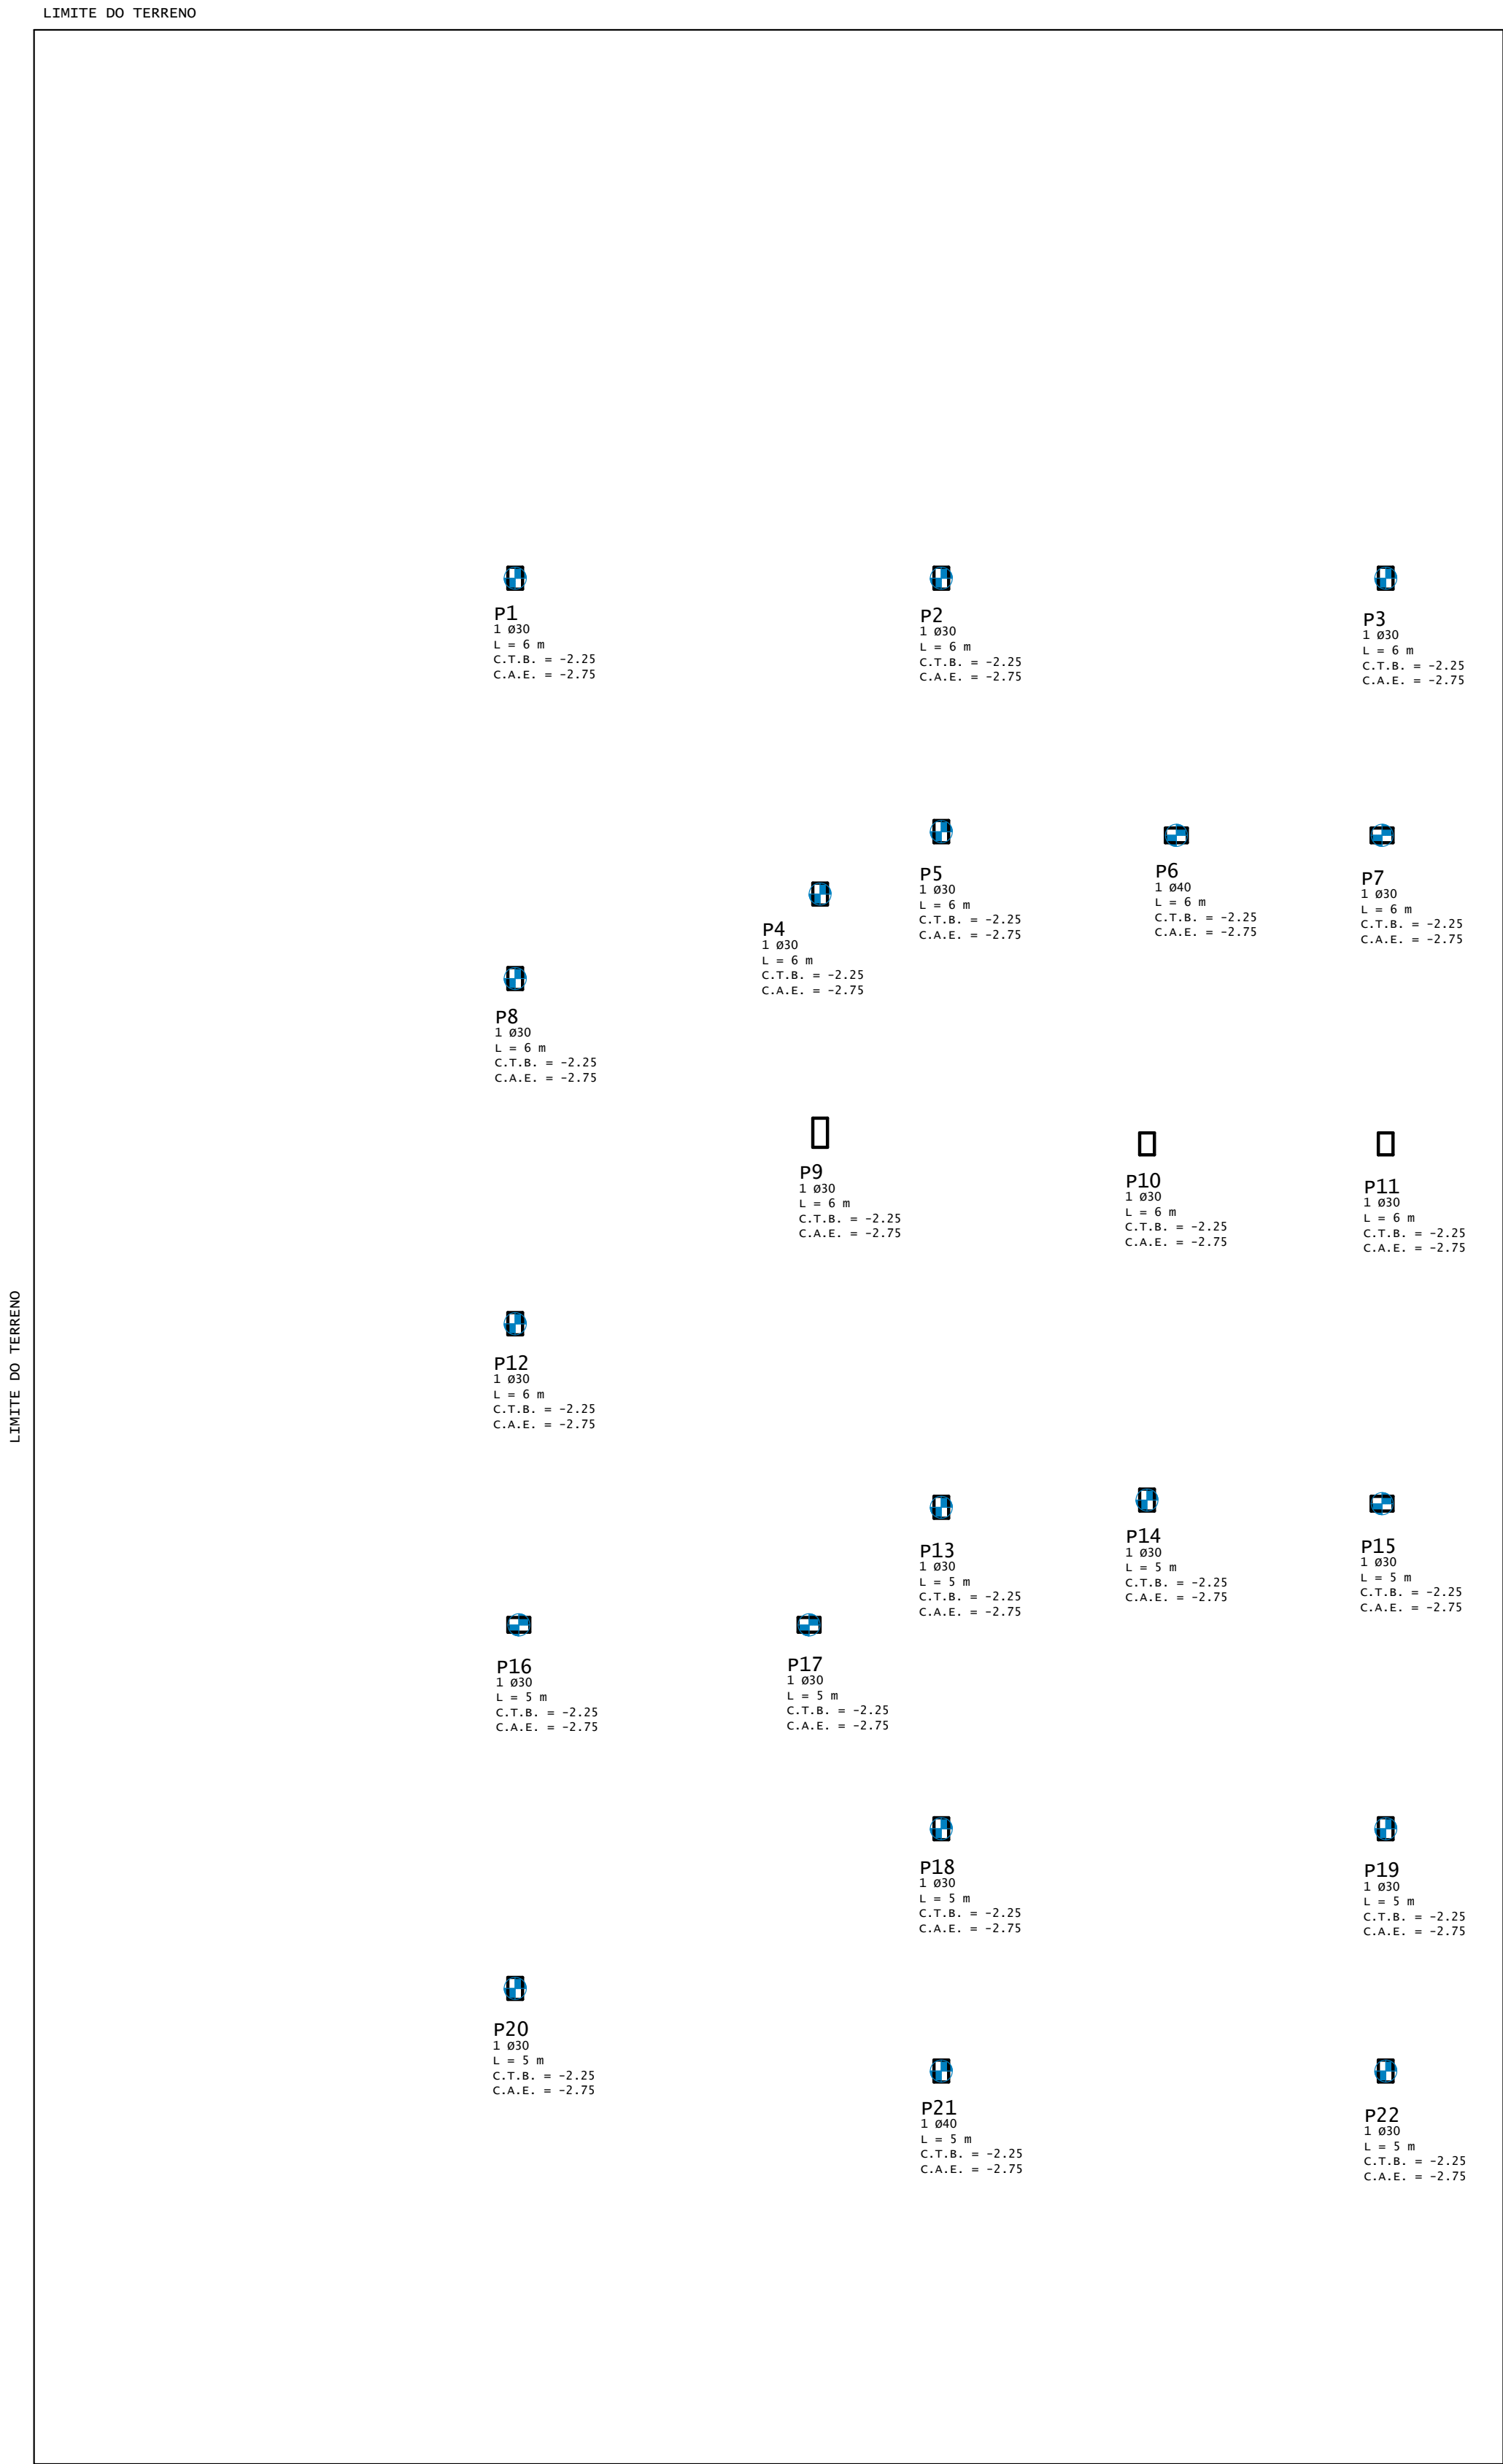


PLANTA DE LOCAÇÃO
ESCALA: 1/75

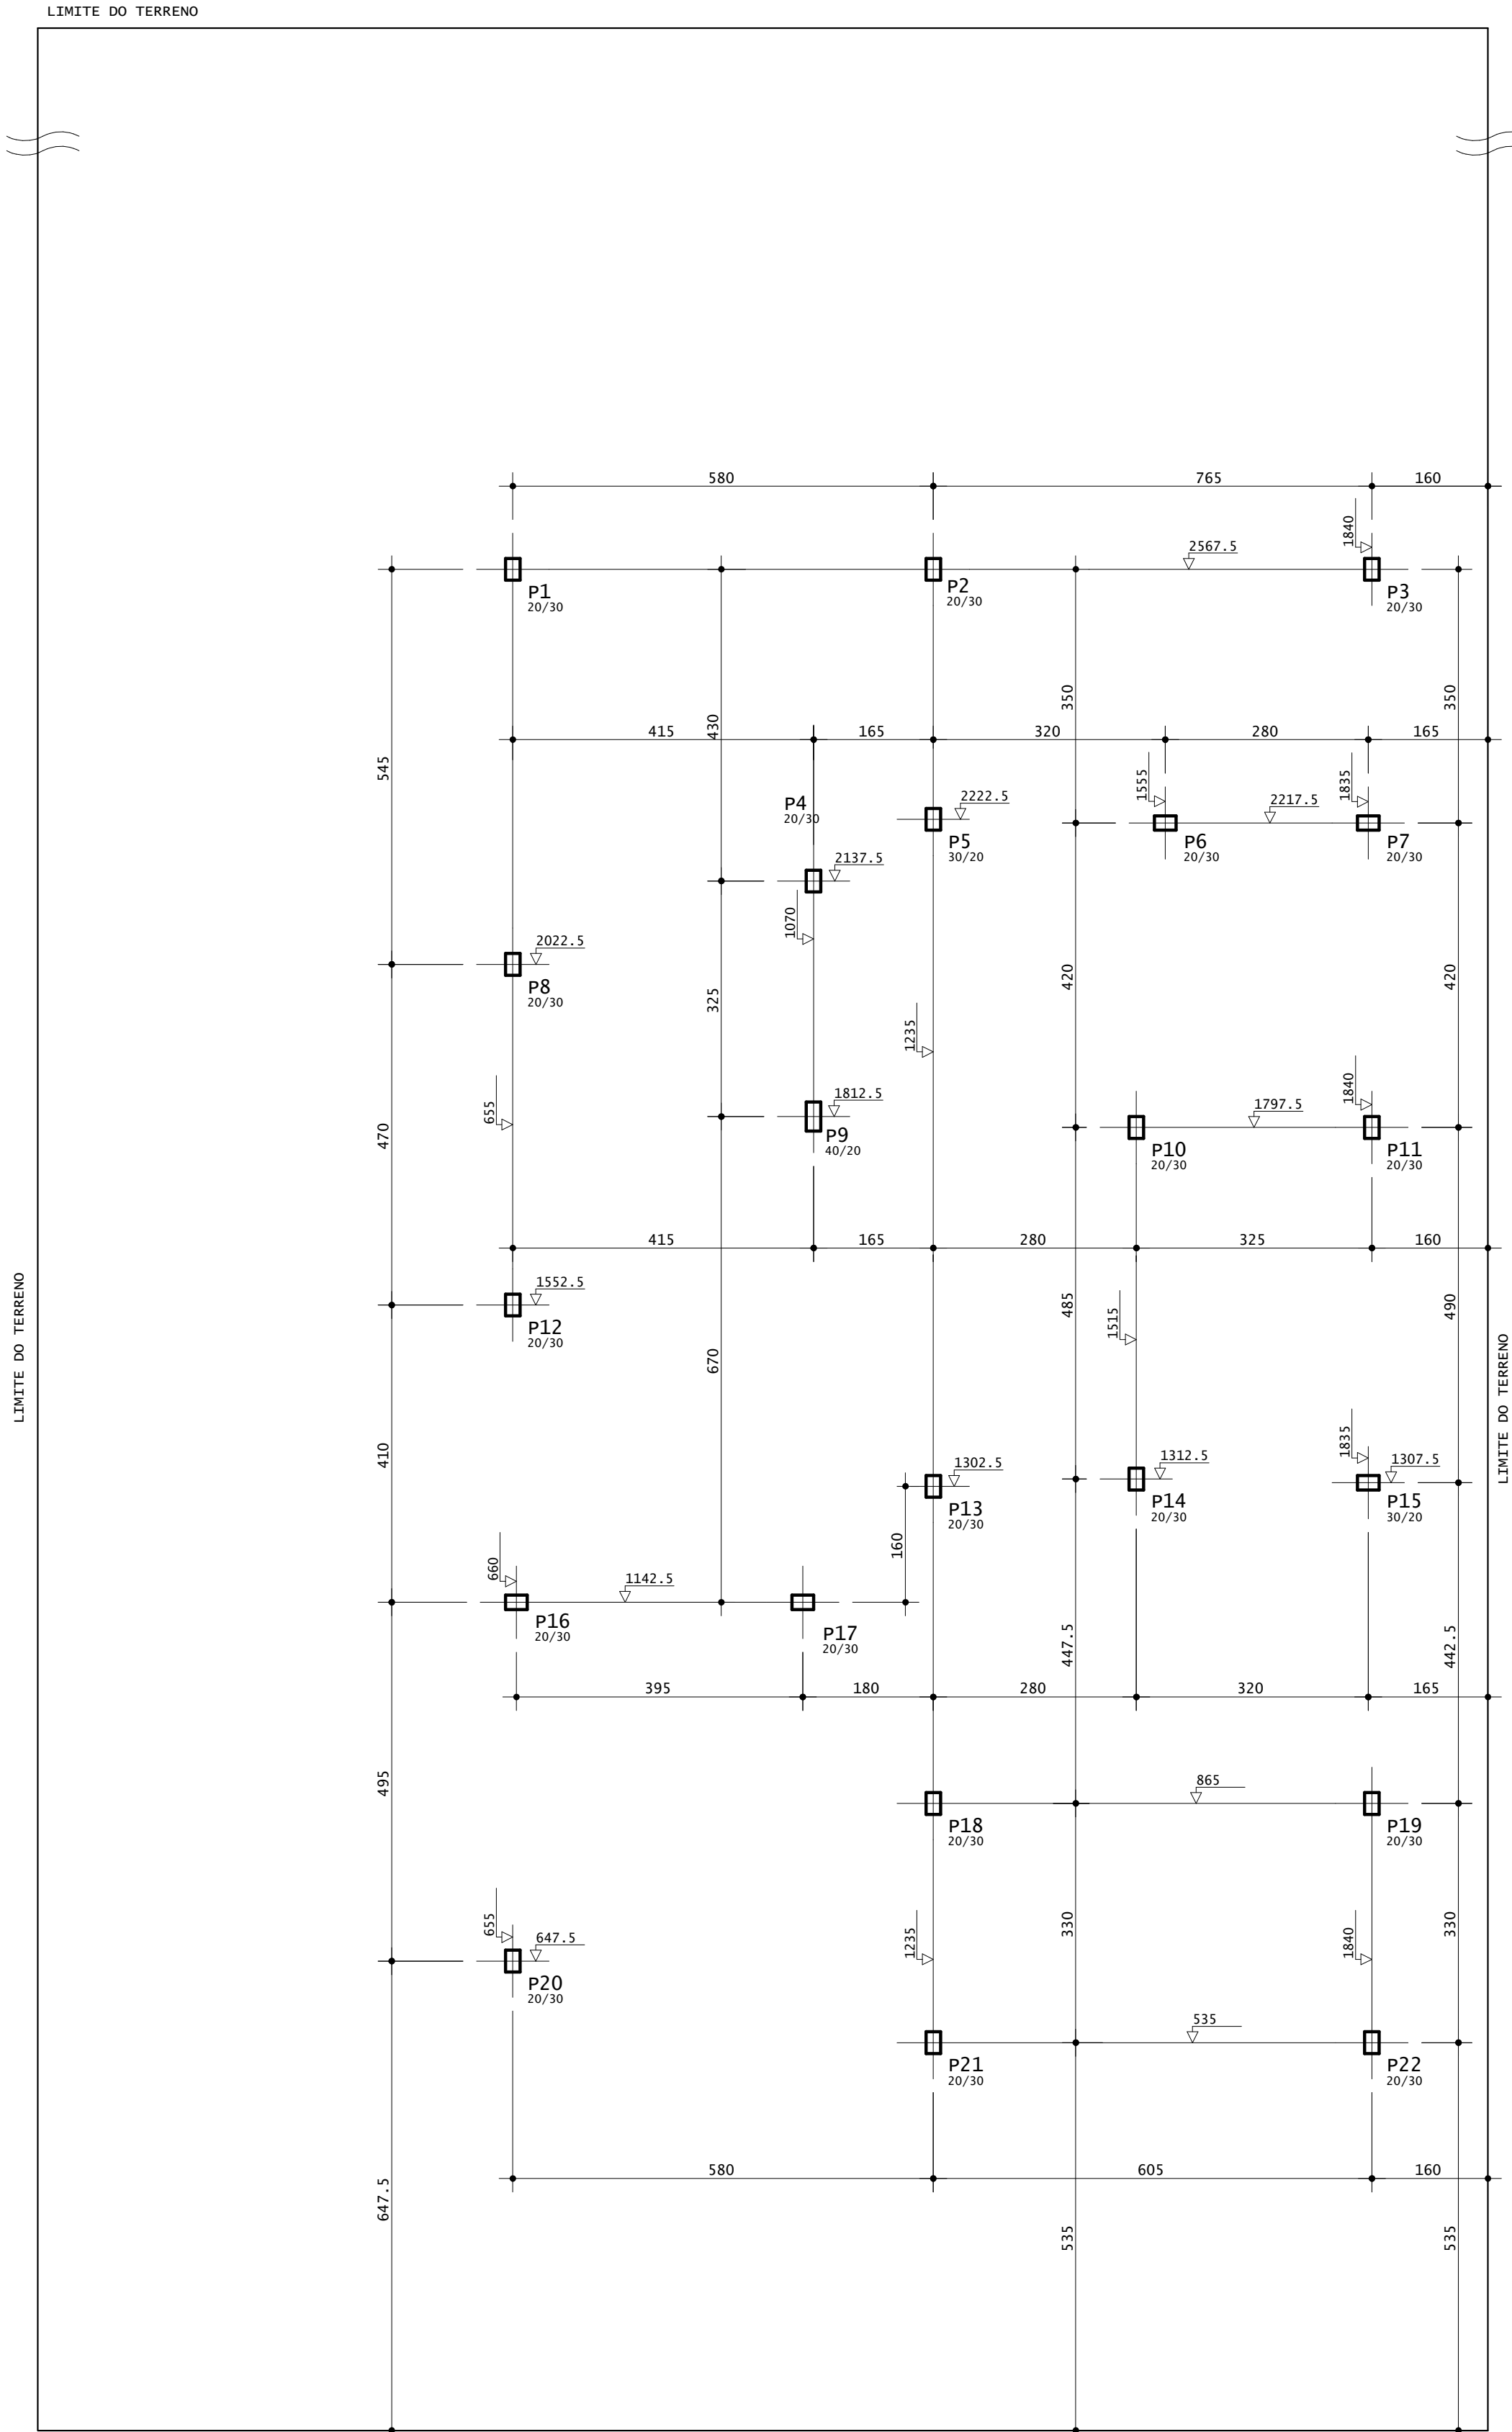

PLANTA DE LOCAÇÃO
ESCALA: 1/75

ARMADURA DE ESTACAS
Ø = 30 cm
fck = 25 MPa
Cobrimento = 4 cm
Vol. de conc. Unit. = 0,071 m³/m
Esc.: 1:20

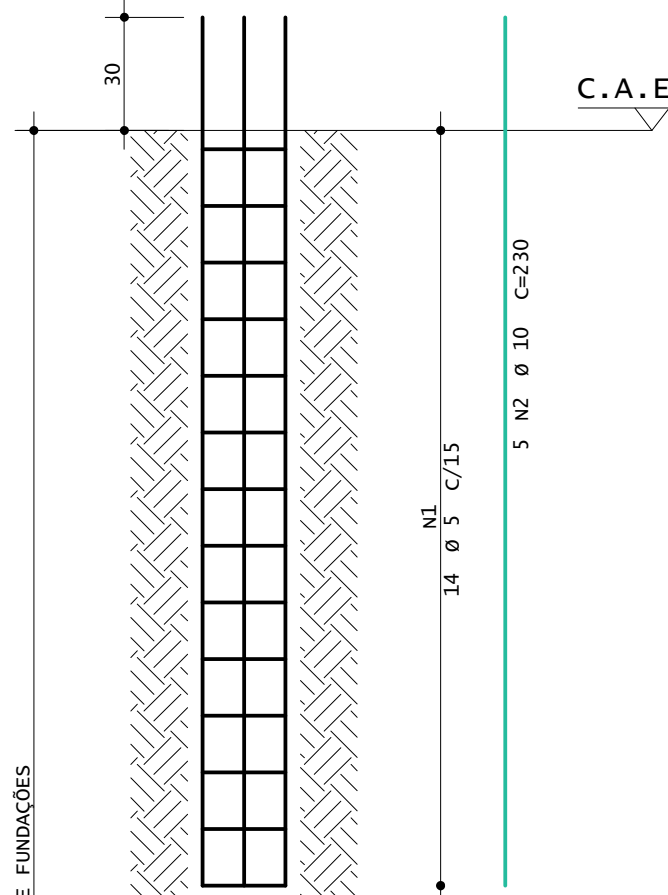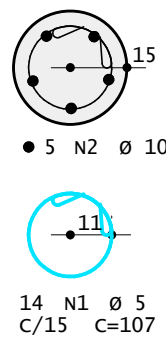

LEVER PLANTA DE FUNDAÇÕES

QUANTITATIVO PARA UMA ESTACA

AÇO	POS	BIT	QUANT	COMPRIMENTO	
				UNIT	TOTAL
		mm		cm	cm
QUANTITATIVO PARA UMA ESTACA (X22)					
60A	1	5	308	107	32956
50A	2	10	110	230	25300

RESUMO DE AÇO			
AÇO	BIT	COMPR	PESO
	mm	m	kgf
60A	5	330	51
50A	10	253	156
Peso Total		60A =	51 kgf
Peso Total		50A =	156 kgf



PREFEITURA MUNICIPAL DE JARI
RUA BARÃO DO TRIUNFO, n° 193, JARI/RS
CEP 98.175-000
CNPJ 01.609.402/0001-50
FONE: (55) 3272 9030

ASSUNTO:		PLANTA DE LOCAÇÃO E FUNDAÇÕES	
OBRA:	CRAS	DATA:	MAI/2025
PROPRIETÁRIO(A):	PREFEITURA DE JARI		ESCALA:
RESP. TÉCN.:	ANDERSON KOPIOLESKI - CREA/RS 261.756		1:75
LOCALIZAÇÃO:	AV. HIPÓLITO CARDOSO DA SILVEIRA, JARI - RS		REVISÃO:
			R00
			PRANCHA:
			06/13
			ARQUIVO:
			PRANCHA-06