


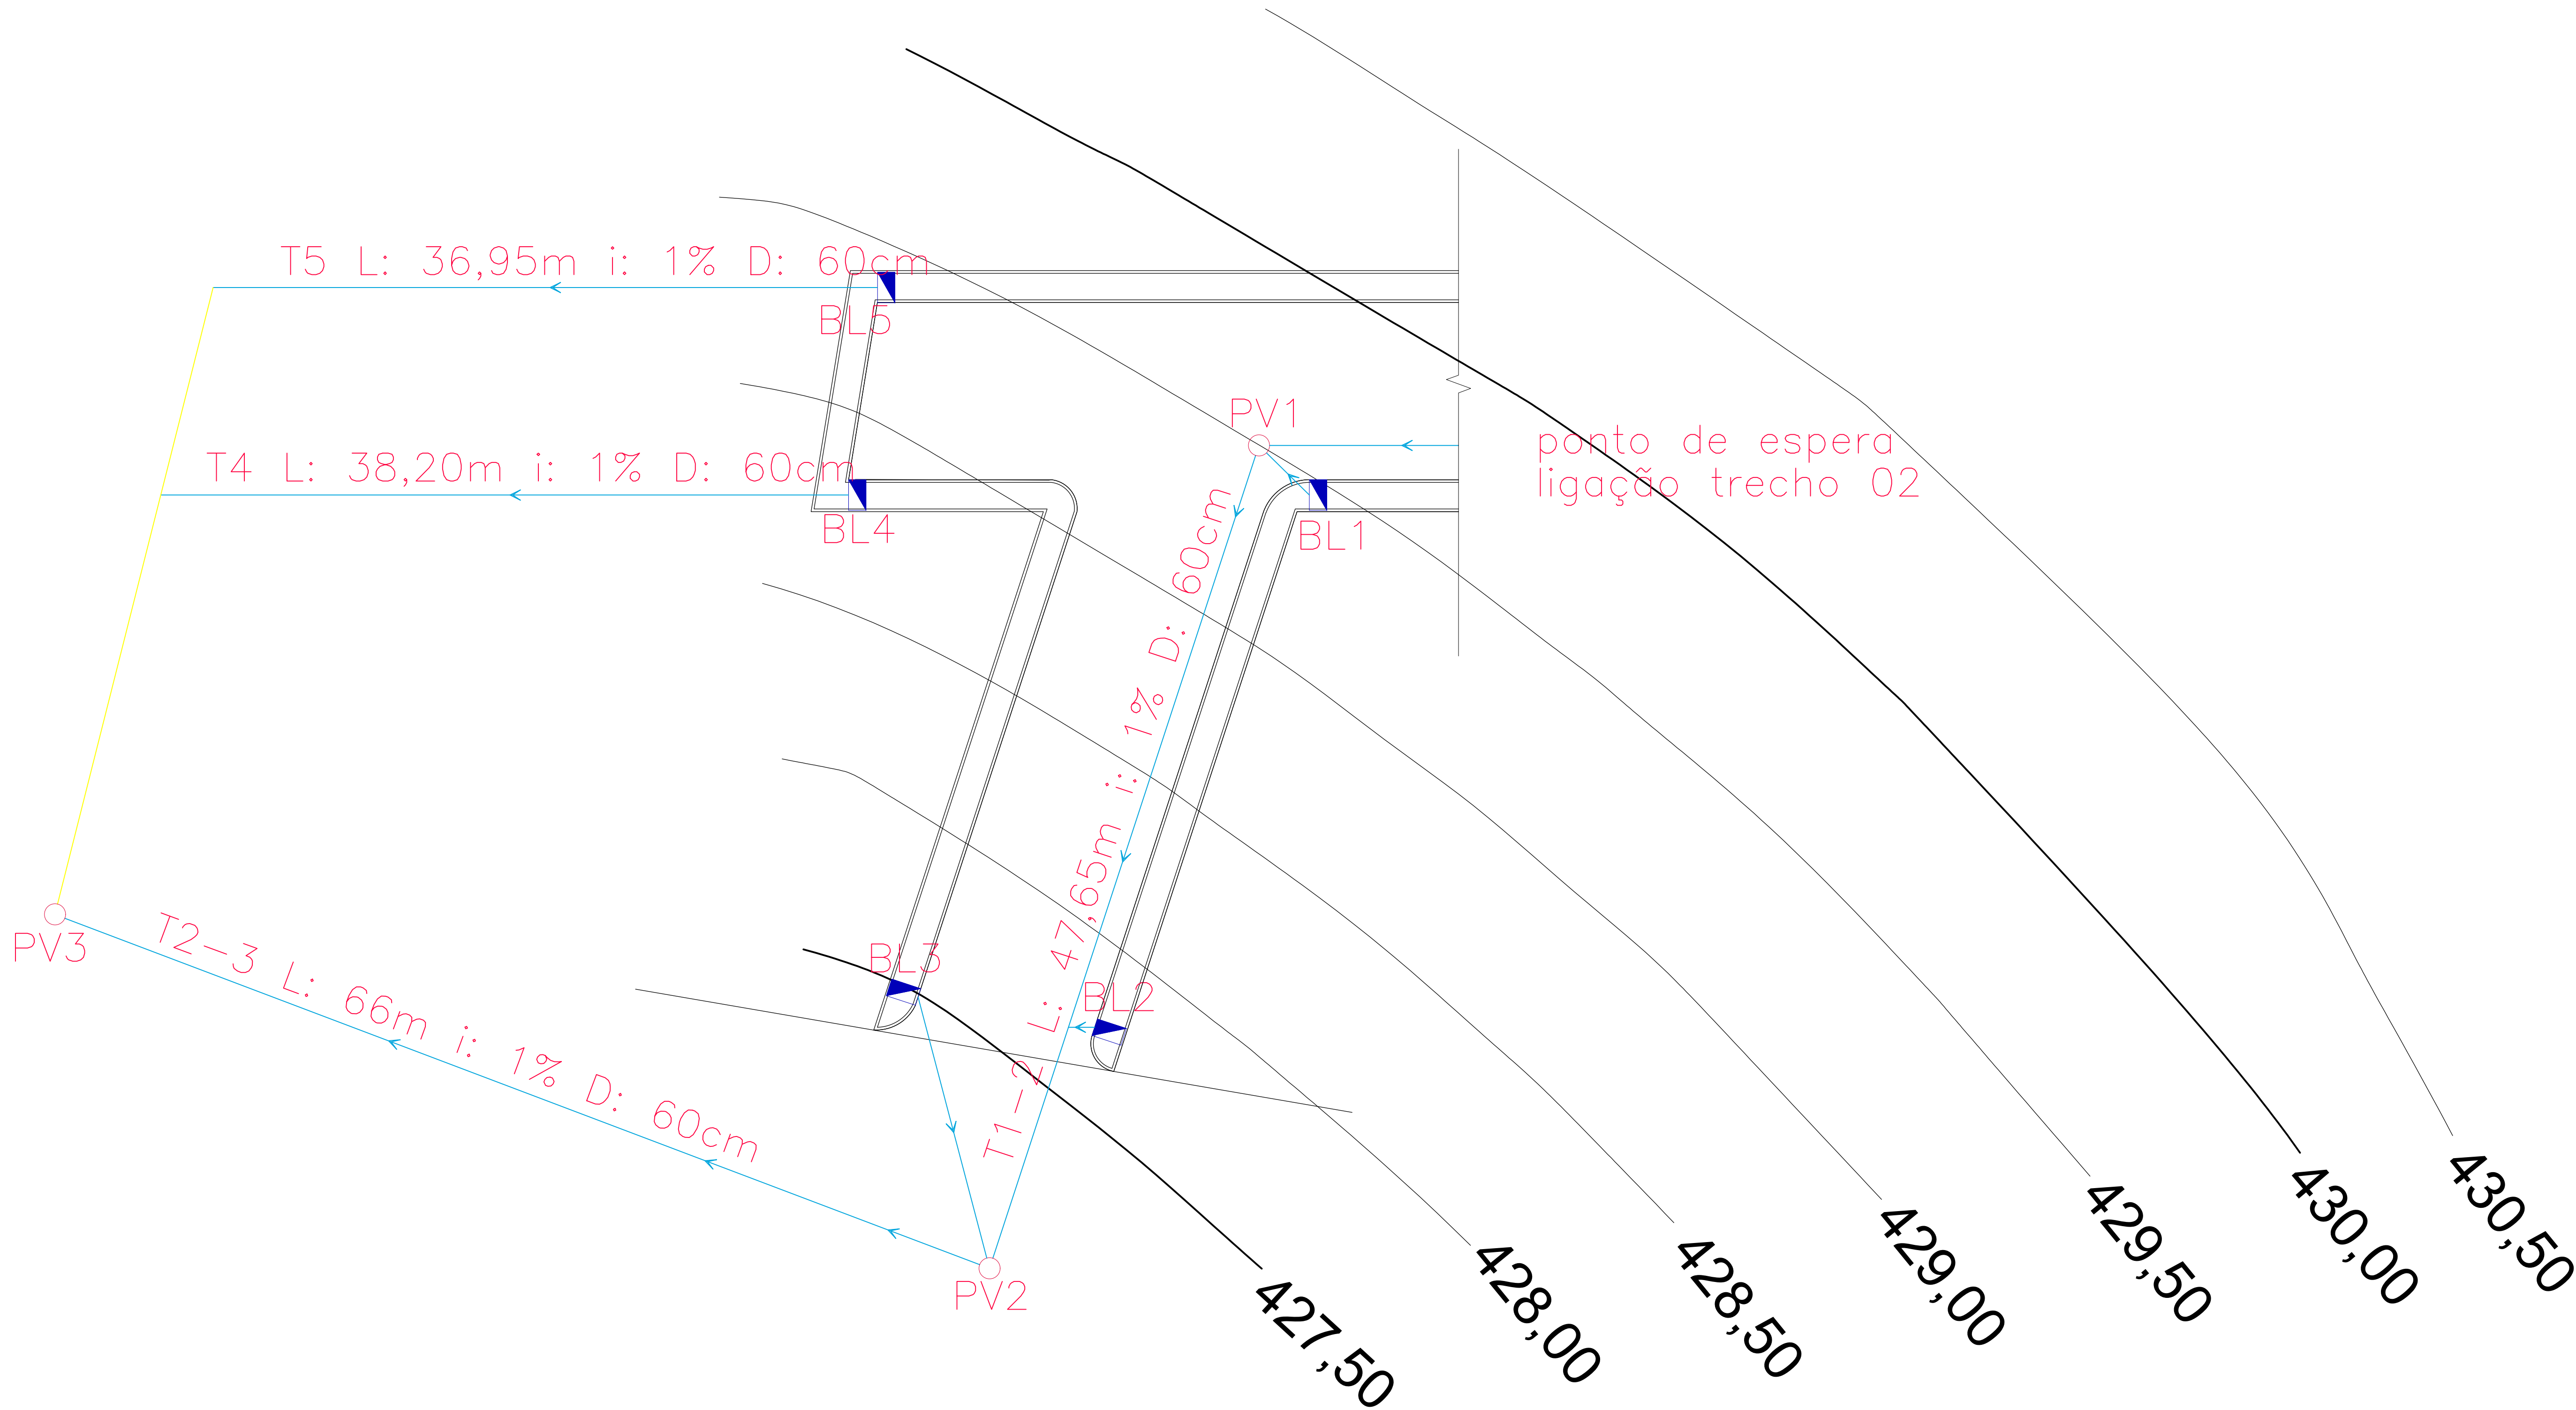

PLANTA CURVAS DE NÍVEIS
ESCALA 1/250

ESTADO DO RIO GRANDE DO SUL		
MUNICÍPIO DE JARI		
Secretaria Municipal de Administração e Planejamento CNPJ: 01.609.402/0001-50		
Nome do Projeto: PROJETO DE PAVIMENTAÇÃO RUA ANTÔNIO JOAQUIM DA SILVEIRA NETTO - TRECHO 01		
Local: RUA ANTÔNIO JOAQUIM DA SILVEIRA NETTO TRECHO INDICADO EM PLANTA		
Título: PLANTA CURVAS DE NÍVEIS		
Responsável Técnico: Alessandra Blum - Arquiteta e Urbanista	Desenho: Alessandra Blum	
Data: Novembro/2025	Escala: INDICADA	
Município de Jari:	Responsável Técnico:	Prancha nº: 03/04
Osnei dos Santos Azere do Prefeito Municipal	Alessandra Blum Arquiteta e Urbanista CAU A184470-9	