




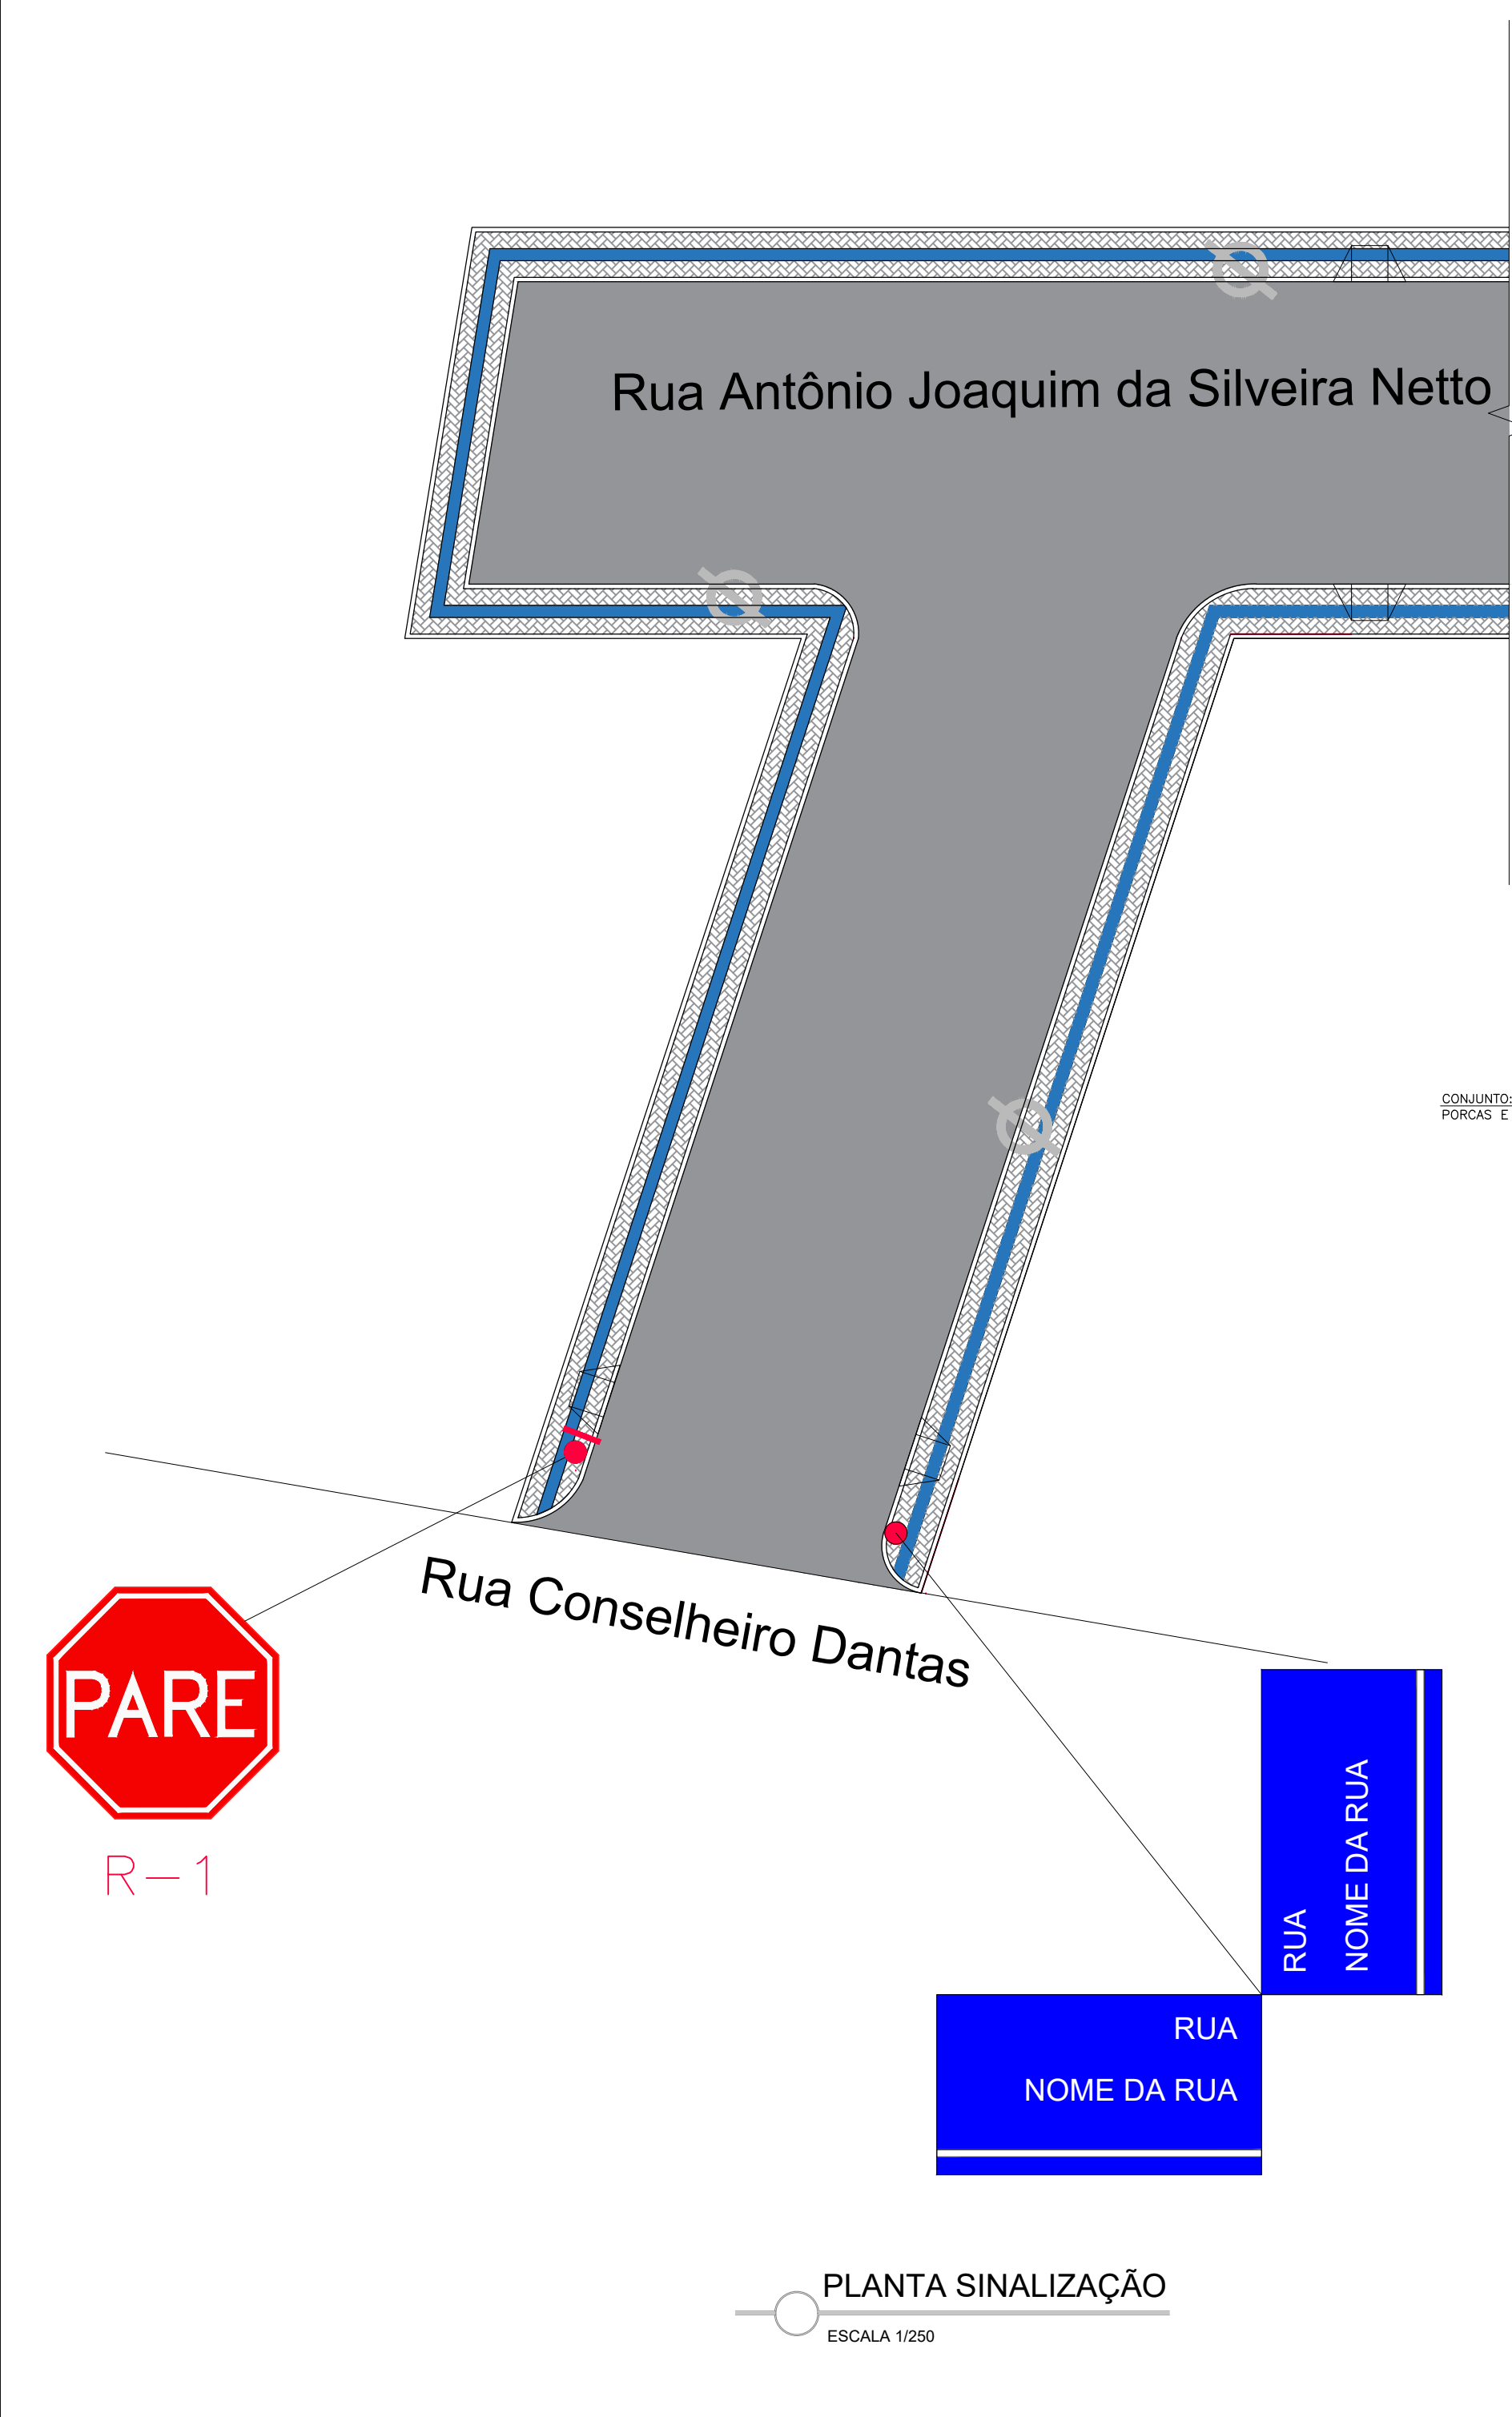

DETALHE DA FIXAÇÃO DOS TUBOS METÁLICAS DAS PLACAS

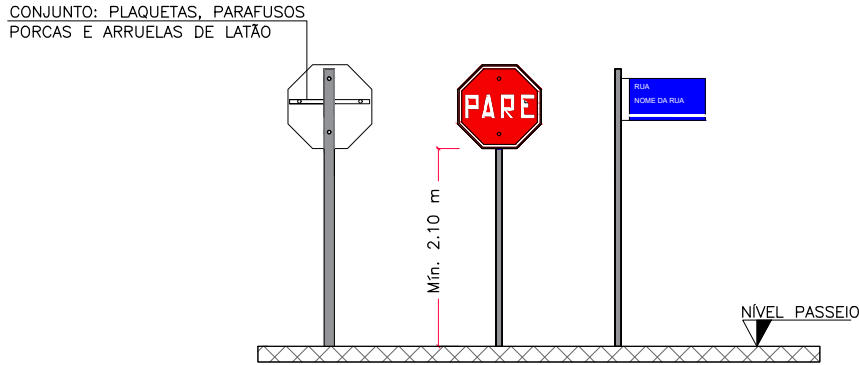

DETALHE DO CHUMBAMENTO DOS POSTES DE AÇO NO SOLO S/ Escala

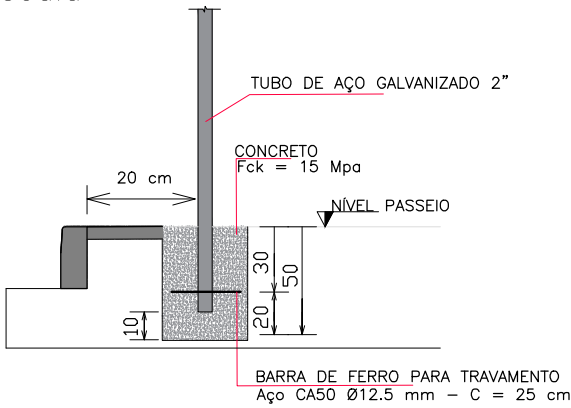

SINALIZAÇÃO VERTICAL

QUANTIDADE	PLACA	DIMENSÃO (cm)	CORES
1 DUPLA		25 X 45	FUNDO: AZUL NOME DA RUA: BRANCO REFLETIVO TAMANHO DA FONTE = 6CM * PLACAS NOMINATIVAS TEM DUPLA FACE (NOME DA RUA NOS DOIS LADOS DA PLACA)
1		LADO 30cm	PLACA REGULAMENTAÇÃO R-1 FUNDO: VERMELHO ORLA INTERNA: BRANCO ORLA EXTERNA: VERMELHO LETRAS: BRANCO
OBS.: TODAS AS PLACAS DEVERÃO SER FIXADAS COM ÂNGULO ENTRE 93° E 95° EM RELAÇÃO AO FLUXO DO TRÁFEGO AS CORES DEVEM OBEDECER AO PADRÃO MUNSELL INDICADO EM NORMA			

PLACA DE REGULAMENTAÇÃO



R-1 PARADA OBRIGATÓRIA
Área= 0,59 m²

PLACA INDICATIVA DE RUA medida em m



PLACA NOME DE RUA
Área= 0,090 m²

ESTADO DO RIO GRANDE DO SUL		
MUNICÍPIO DE JARI		
Secretaria Municipal de Administração e Planejamento CNPJ: 01.609.402/0001-50		
Nome do Projeto: PROJETO DE PAVIMENTAÇÃO RUA ANTÔNIO JOAQUIM DA SILVEIRA NETTO - TRECHO 01		
Local: RUA ANTÔNIO JOAQUIM DA SILVEIRA NETTO TRECHO INDICADO EM PLANTA		
Título: PLANTA SINALIZAÇÃO VIÁRIA E DETALHAMENTOS		
Responsável Técnico: Alessandra Blum - Arquiteta e Urbanista	Desenho: Alessandra Blum	
Data: Novembro/2025	Escala: INDICADA	
Município de Jari:	Responsável Técnico:	Prancha nº.:
Osnei dos Santos Azeredo Prefeito Municipal	Alessandra Blum Arquiteta e Urbanista CAU A184470-9	04/04