

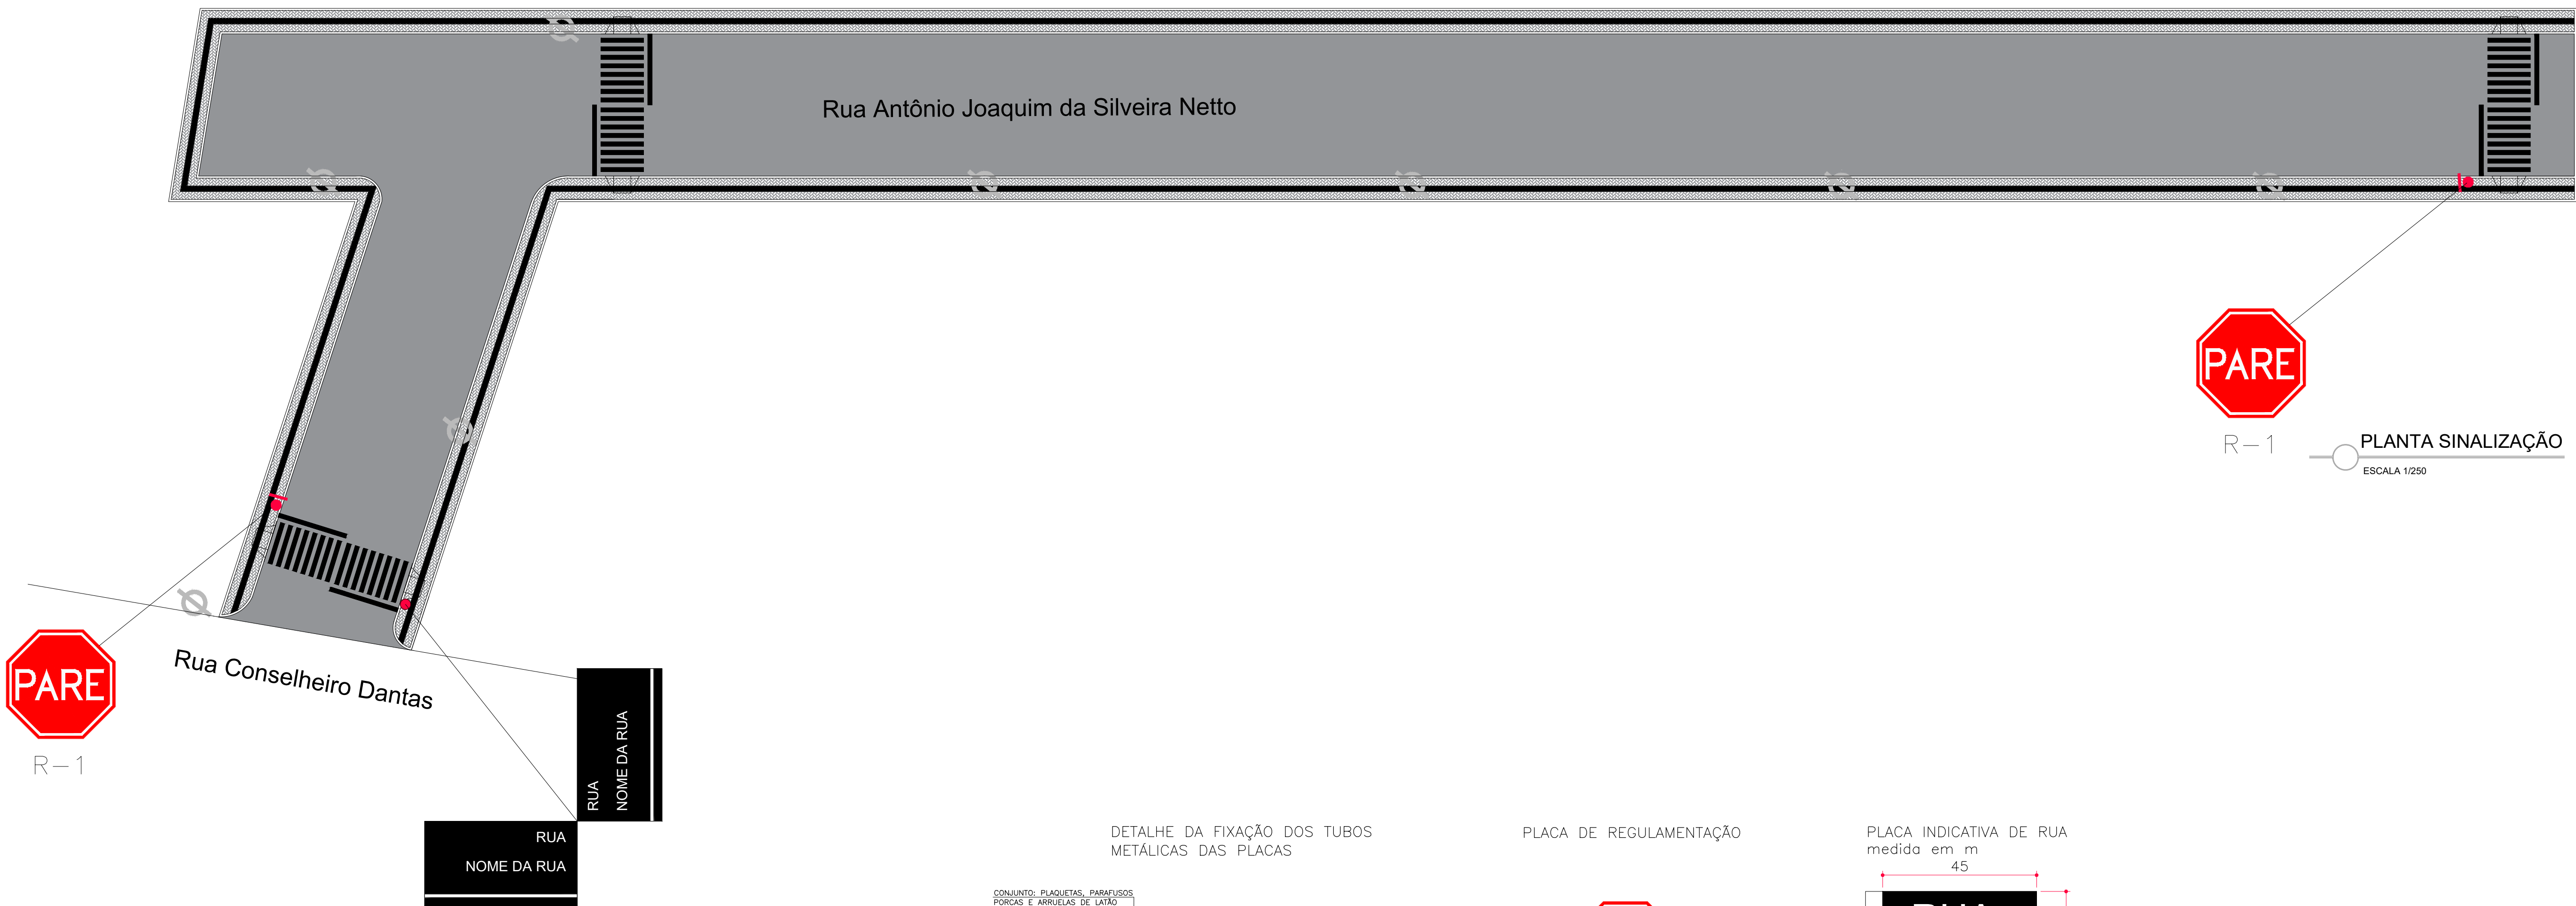
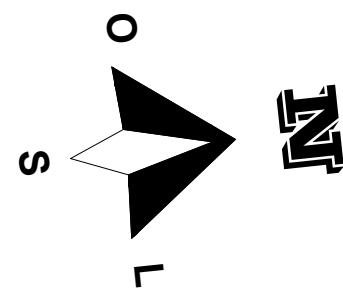


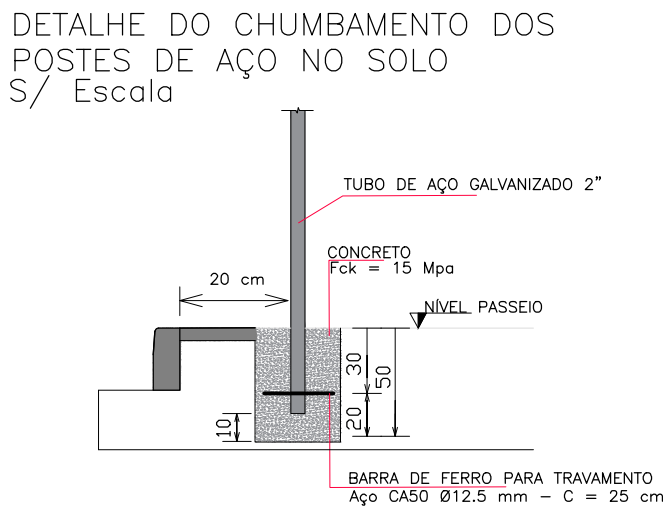

SINALIZAÇÃO VERTICAL

QUANTIDADE	PLACA	DIMENSÃO (cm)	CORES
1 DUPLA		25 X 45	FUNDO: AZUL NOME DA RUA: BRANCO REFLETIVO TAMANHO DA FONTE = 6CM * PLACAS NOMINATIVAS TEM DUPLA FACE (NOME DA RUA NOS DOIS LADOS DA PLACA)
1		LADO 30cm	PLACA REGULAMENTAÇÃO R-1 FUNDO: VERMELHO ORLA INTERNA: BRANCO ORLA EXTERNA: VERMELHO LETRAS: BRANCO

OBS.: TODAS AS PLACAS DEVERÃO SER FIXADAS COM ÂNGULO ENTRE 93° E 95° EM RELAÇÃO AO FLUXO DO TRÁFEGO
AS CORES DEVEEM OBEDECER AO PADRÃO MUNSELL INDICADO EM NORMA

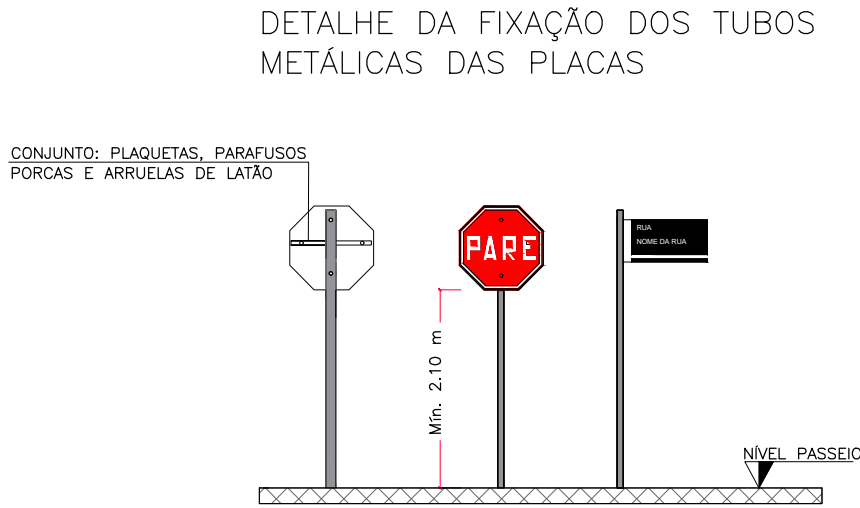

ESTADO DO RIO GRANDE DO SUL
MUNICÍPIO DE JARI
Secretaria Municipal de Administração e Planejamento
CNPJ: 01.609.402/0001-50

Nome do Projeto: PROJETO DE PAVIMENTAÇÃO RUA ANTÔNIO JOAQUIM DA SILVEIRA NETTO		
Local: RUA ANTÔNIO JOAQUIM DA SILVEIRA NETTO TRECHO INDICADO EM PLANTA		
Título: PROJETO DE SINALIZAÇÃO VIÁRIA		
Responsável Técnico: Alessandra Blum - Arquiteta e Urbanista	Desenho: Alessandra Blum	
Data: Janeiro/2026	Escala: INDICADA	
Município de Jari:	Responsável Técnico:	Prancha nº: 03/03
Jesus Augusto dos Santos Oliveira Prefeito Municipal	Alessandra Blum Arquiteta e Urbanista CAU A184470-9	