
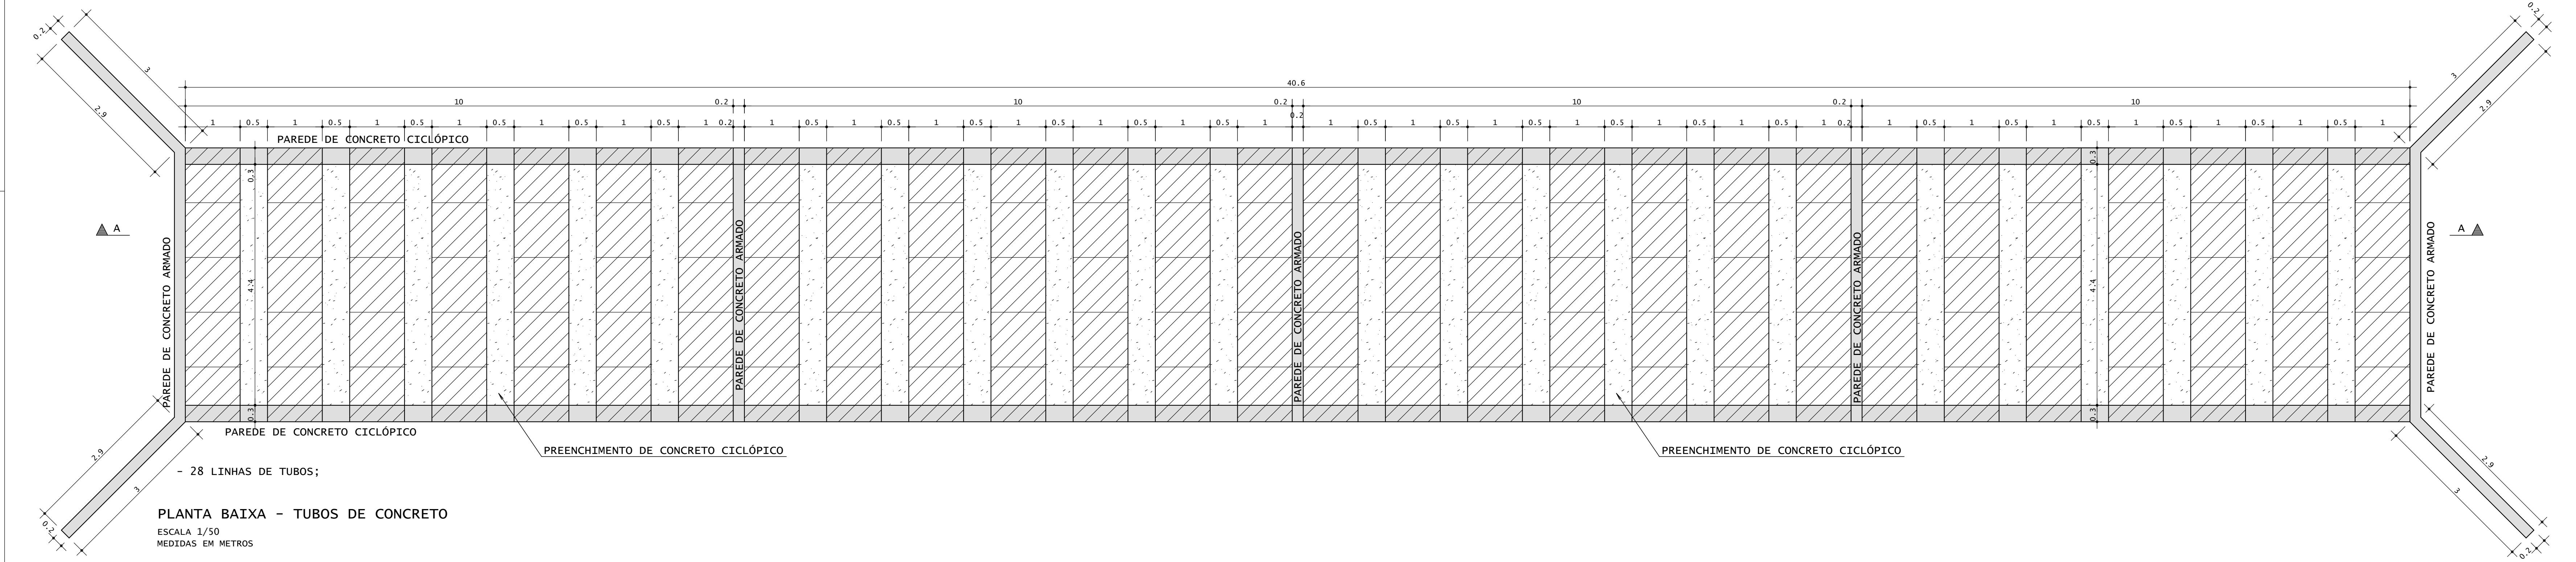


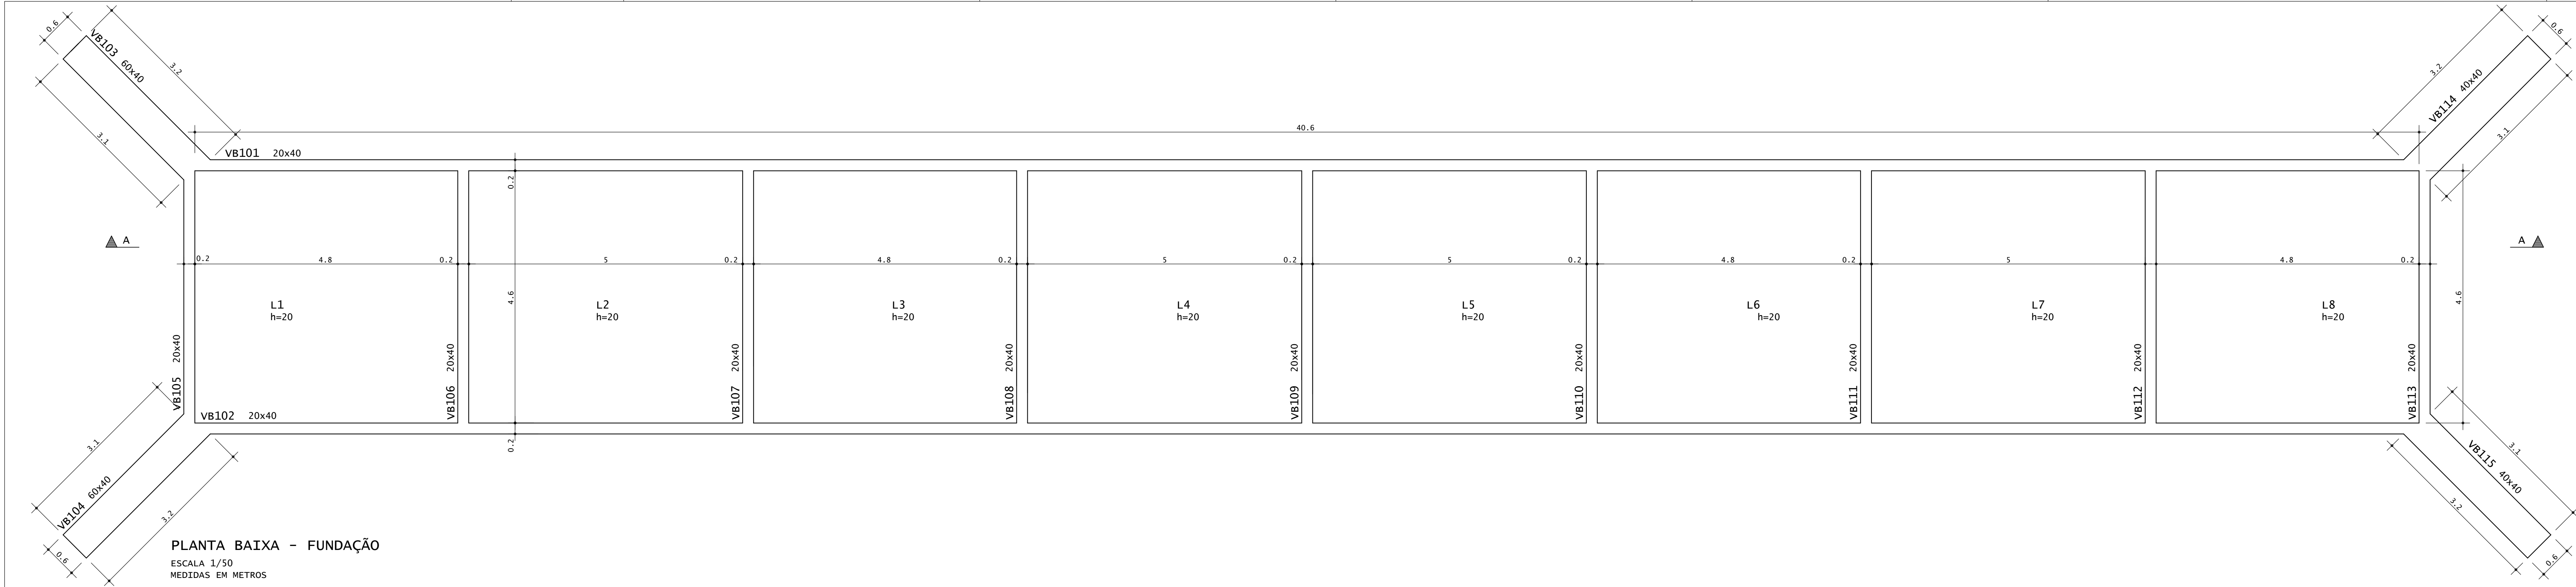

PREFEITURA MUNICIPAL DE JARI

RUA BARÃO DO TRIUNFO, n° 193, JARI/RS

CEP 98.175-000

CNPJ 01.609.402/0001-50

FONE: (55) 3272 9030

ASSUNTO:

PLANTA BAIXA DA FUNDAÇÃO, TUBOS DE CONCRETO E LAJE SUPERIOR

OBRA:

PONTILHÃO EM TUBOS DE CONCRETO

PROPRIETÁRIO(A):

PREFEITURA DE JARI

RESP. TÉC.:

ANDERSON KOPIOLESKI - CREA/RS 261.756

LOCALIZAÇÃO:

LOCALIDADE DE VEADO BRANCO, JARI - RS

DATA:

FEV/2026

ESCALA:

INDICADA

REVISÃO:

R00

PRANCHA:

01

ARQUIVO:

PRANCHA-01