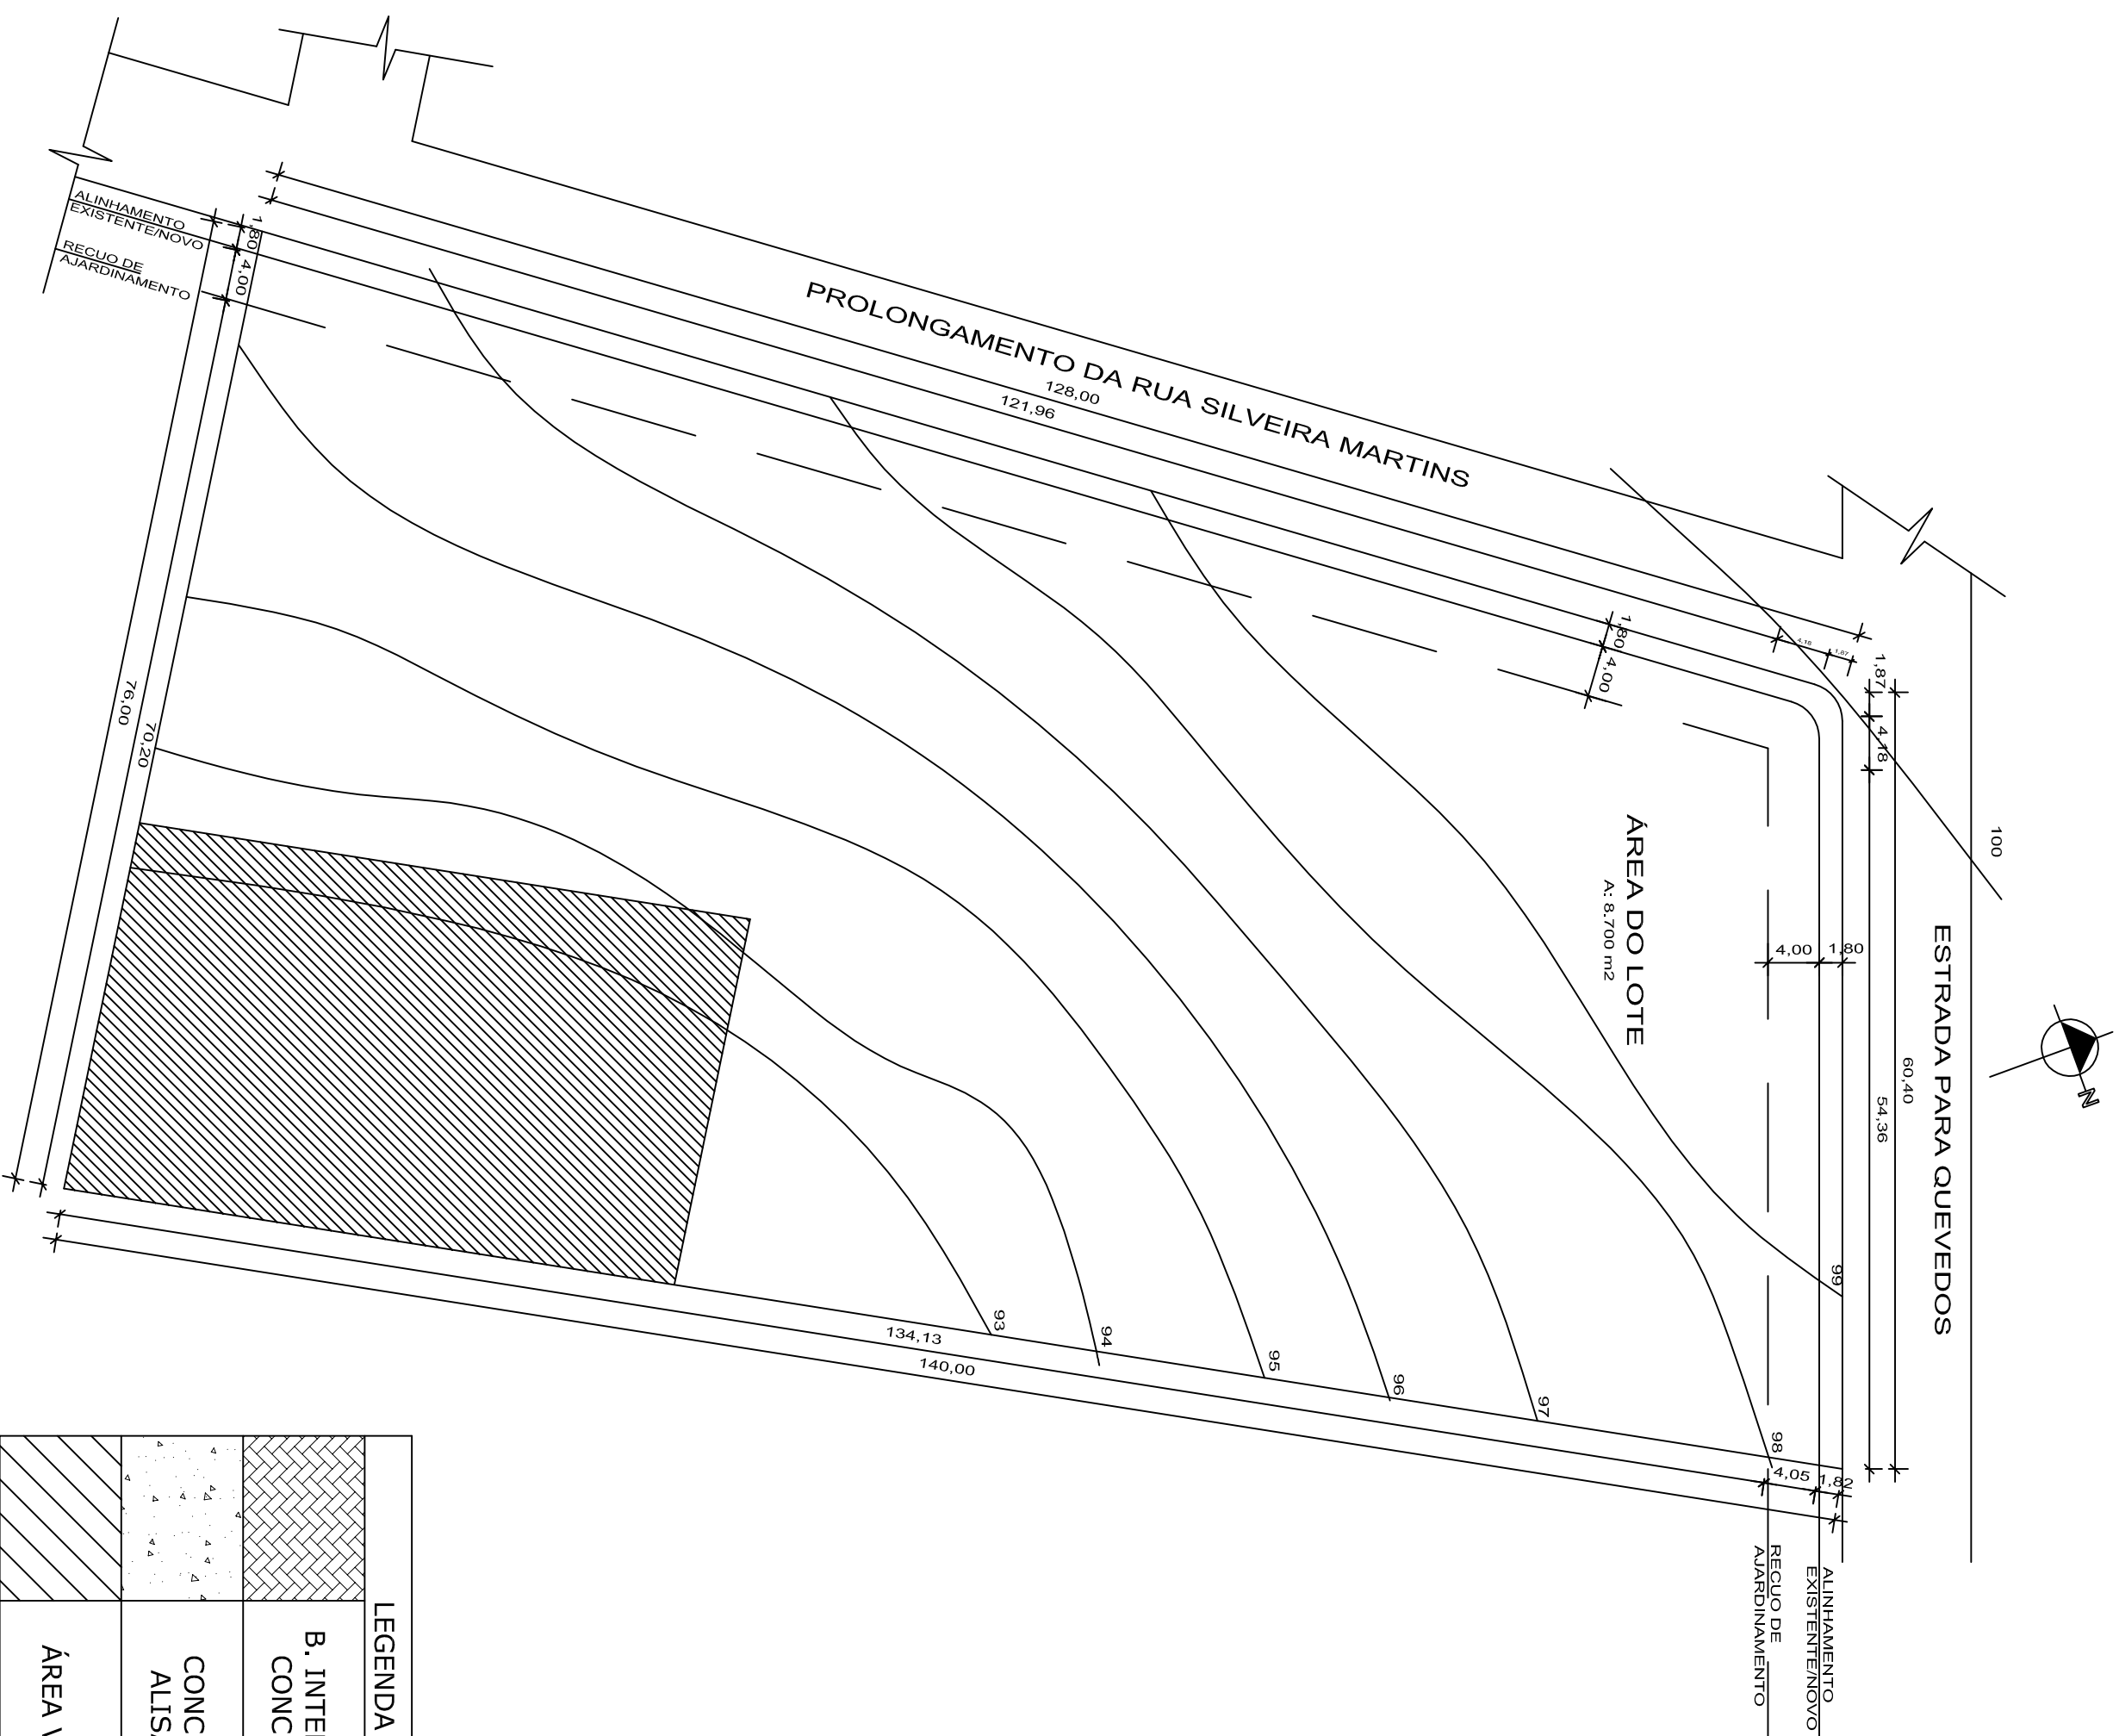


ESTRADA PARA QUEVEDOS

ÁREA DO LOTE
A: 8.700 m²

PROLONGAMENTO DA RUA SILVEIRA MARTINS

PLANTA DE SITUAÇÃO

Escala 1/500

	LEGENDA
	B. INTERTRAV. CONCRETO
	CONCRETO ALISADO
	ÁREA VERDE
	PÓDE BRITA

PROLONGAMENTO DA RUA SILVEIRA MARTINS

POSTE ENTRADA
LUZ


ALINHAMENTO
EXISTENTE/NOVO

HIDROMETRO

RECUO DE
AJARDINAMENTO

PLANTA PISTA DE CAMINHADA

Escala 1/700

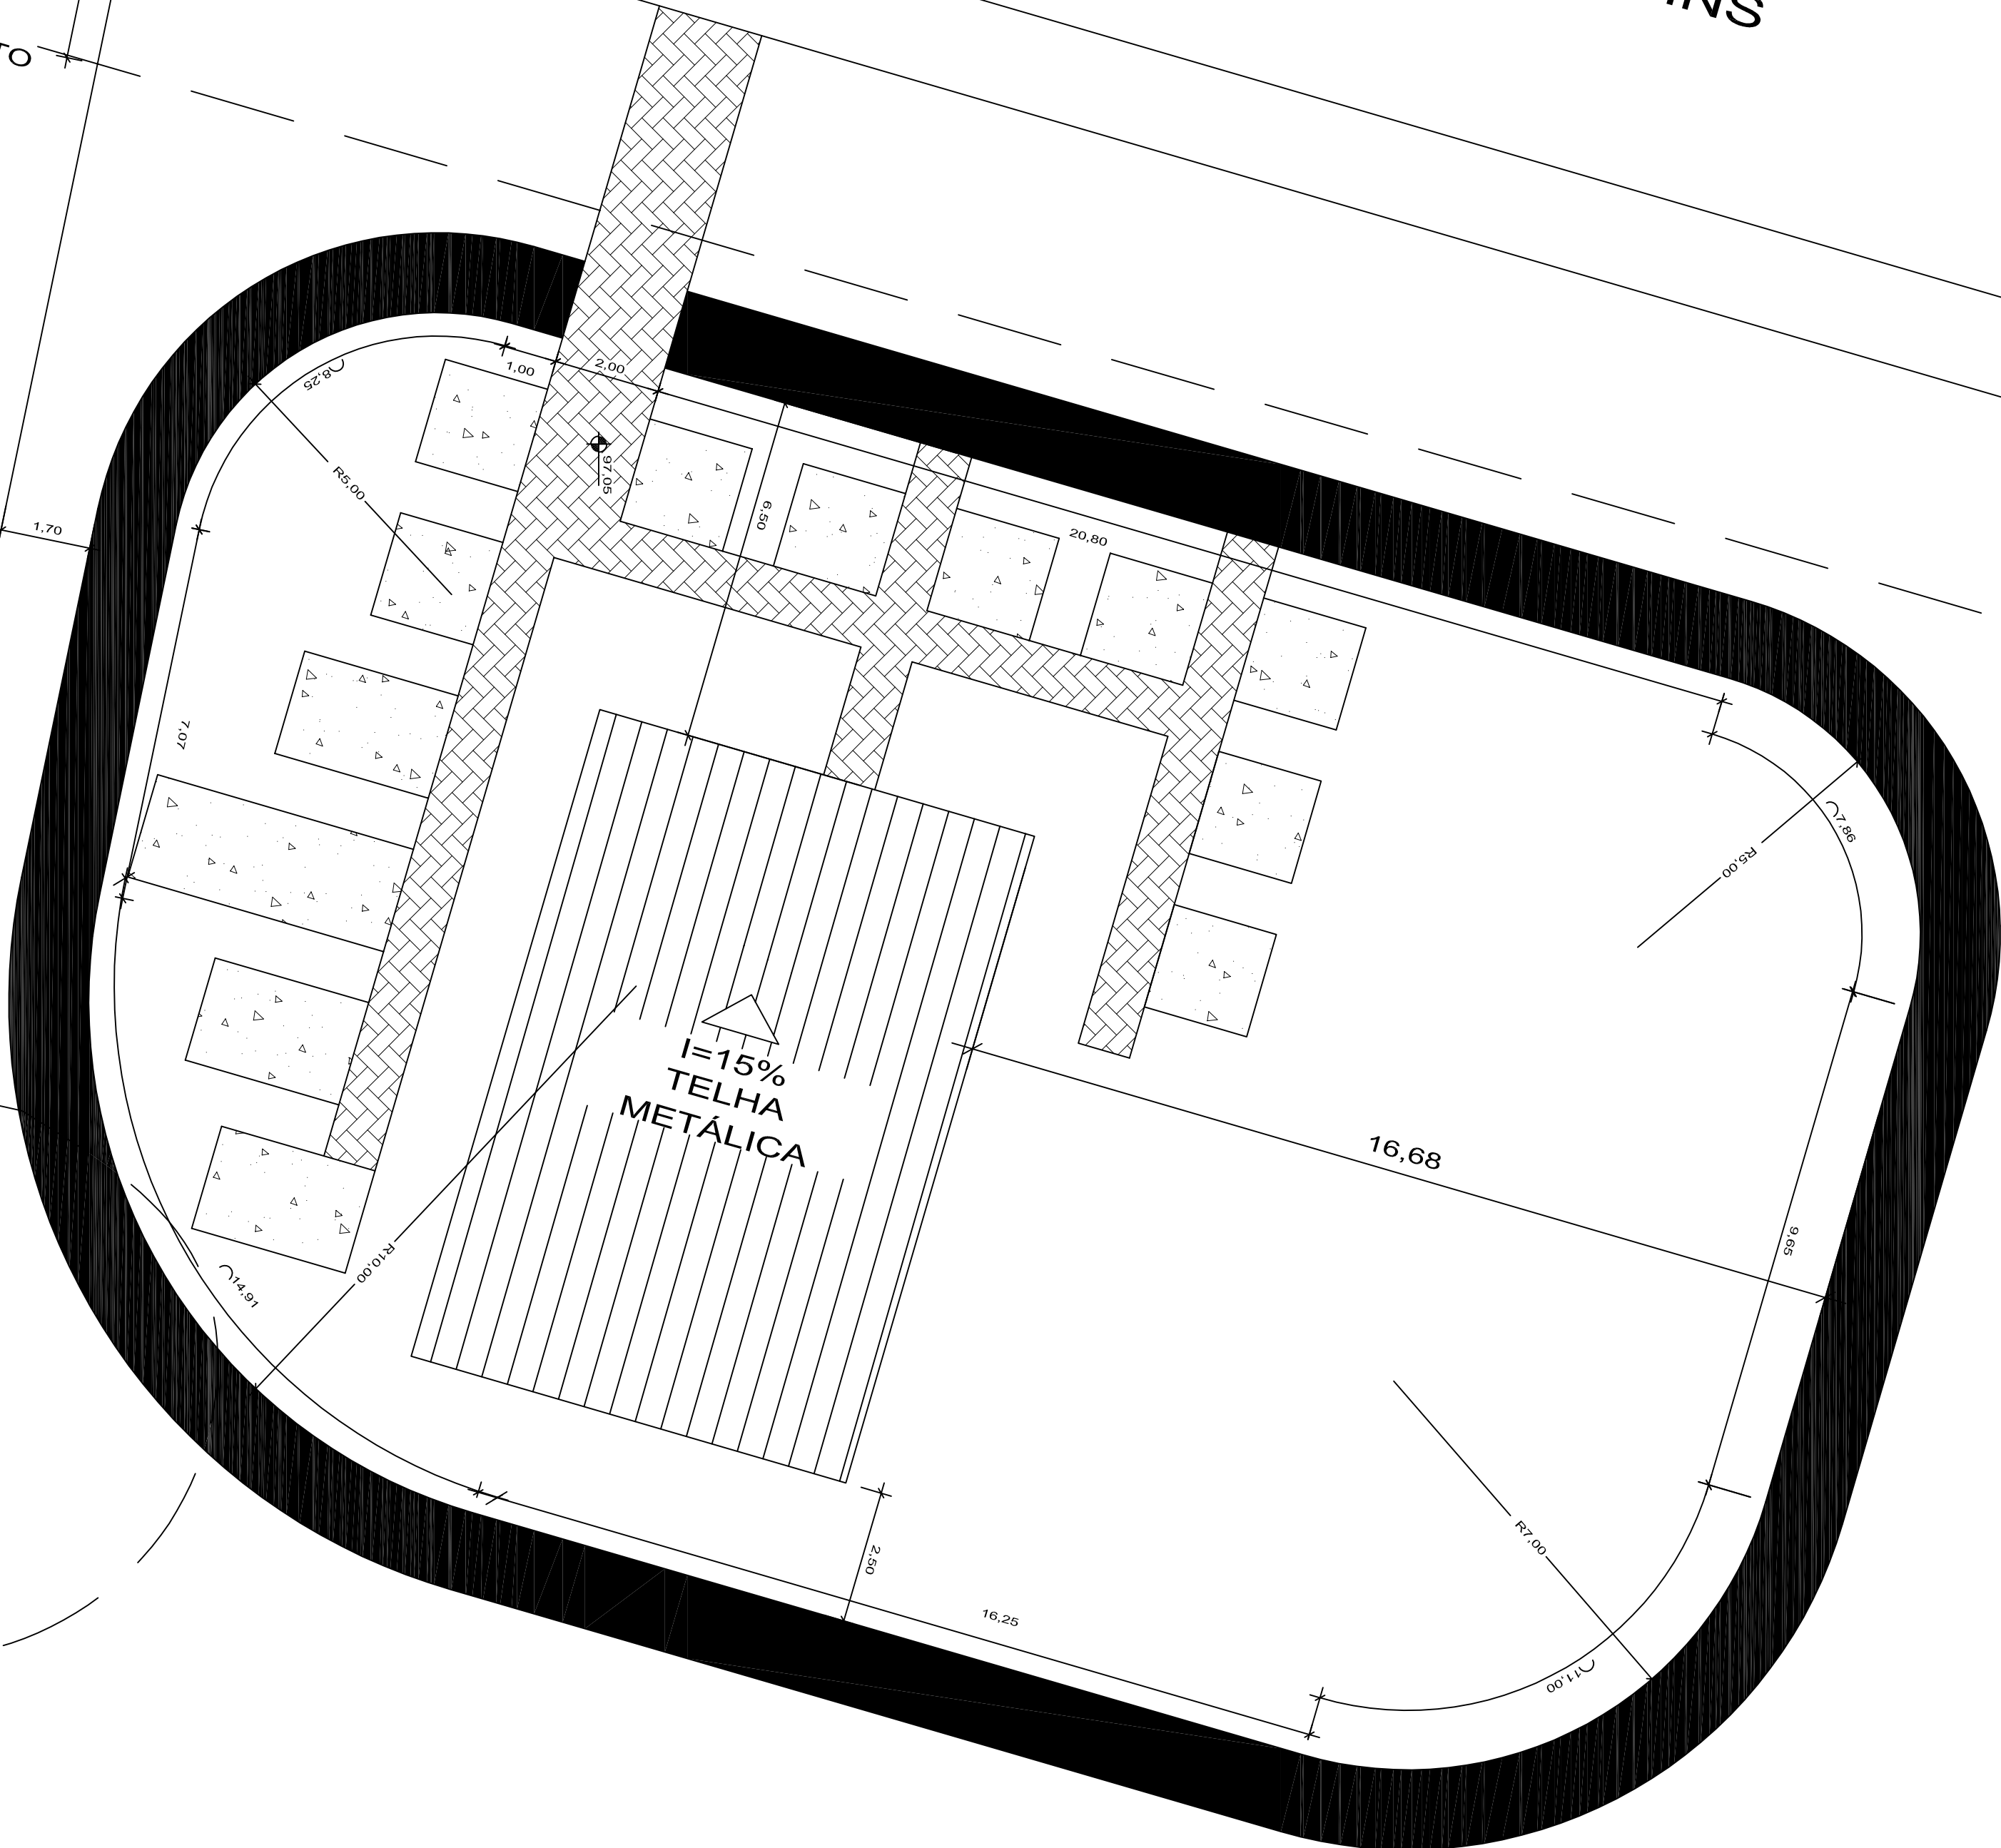

I=15%
TELHA
METÁLICA

OBRA: PISTA DE CAMINHADAACADEMIA DE SAÚDE

LOCAL: PROLONGAMENTO DA RUA SILVEIRA MARTINS ESQUINA COM ESTRADA DE

ACESSO A QUEVEDOS, CENTRO DO MUNICÍPIO DE JARU, RS

PROJETO: PLANTA DE SITUAÇÃO E

PLANTA PISTA DE

CAMINHADA

01

DESENHO: Arq. Uir, Jonas Sampa

DATA: 09/07/2013

ESCALA: INDICADA