


Caixa coletora para drenagem

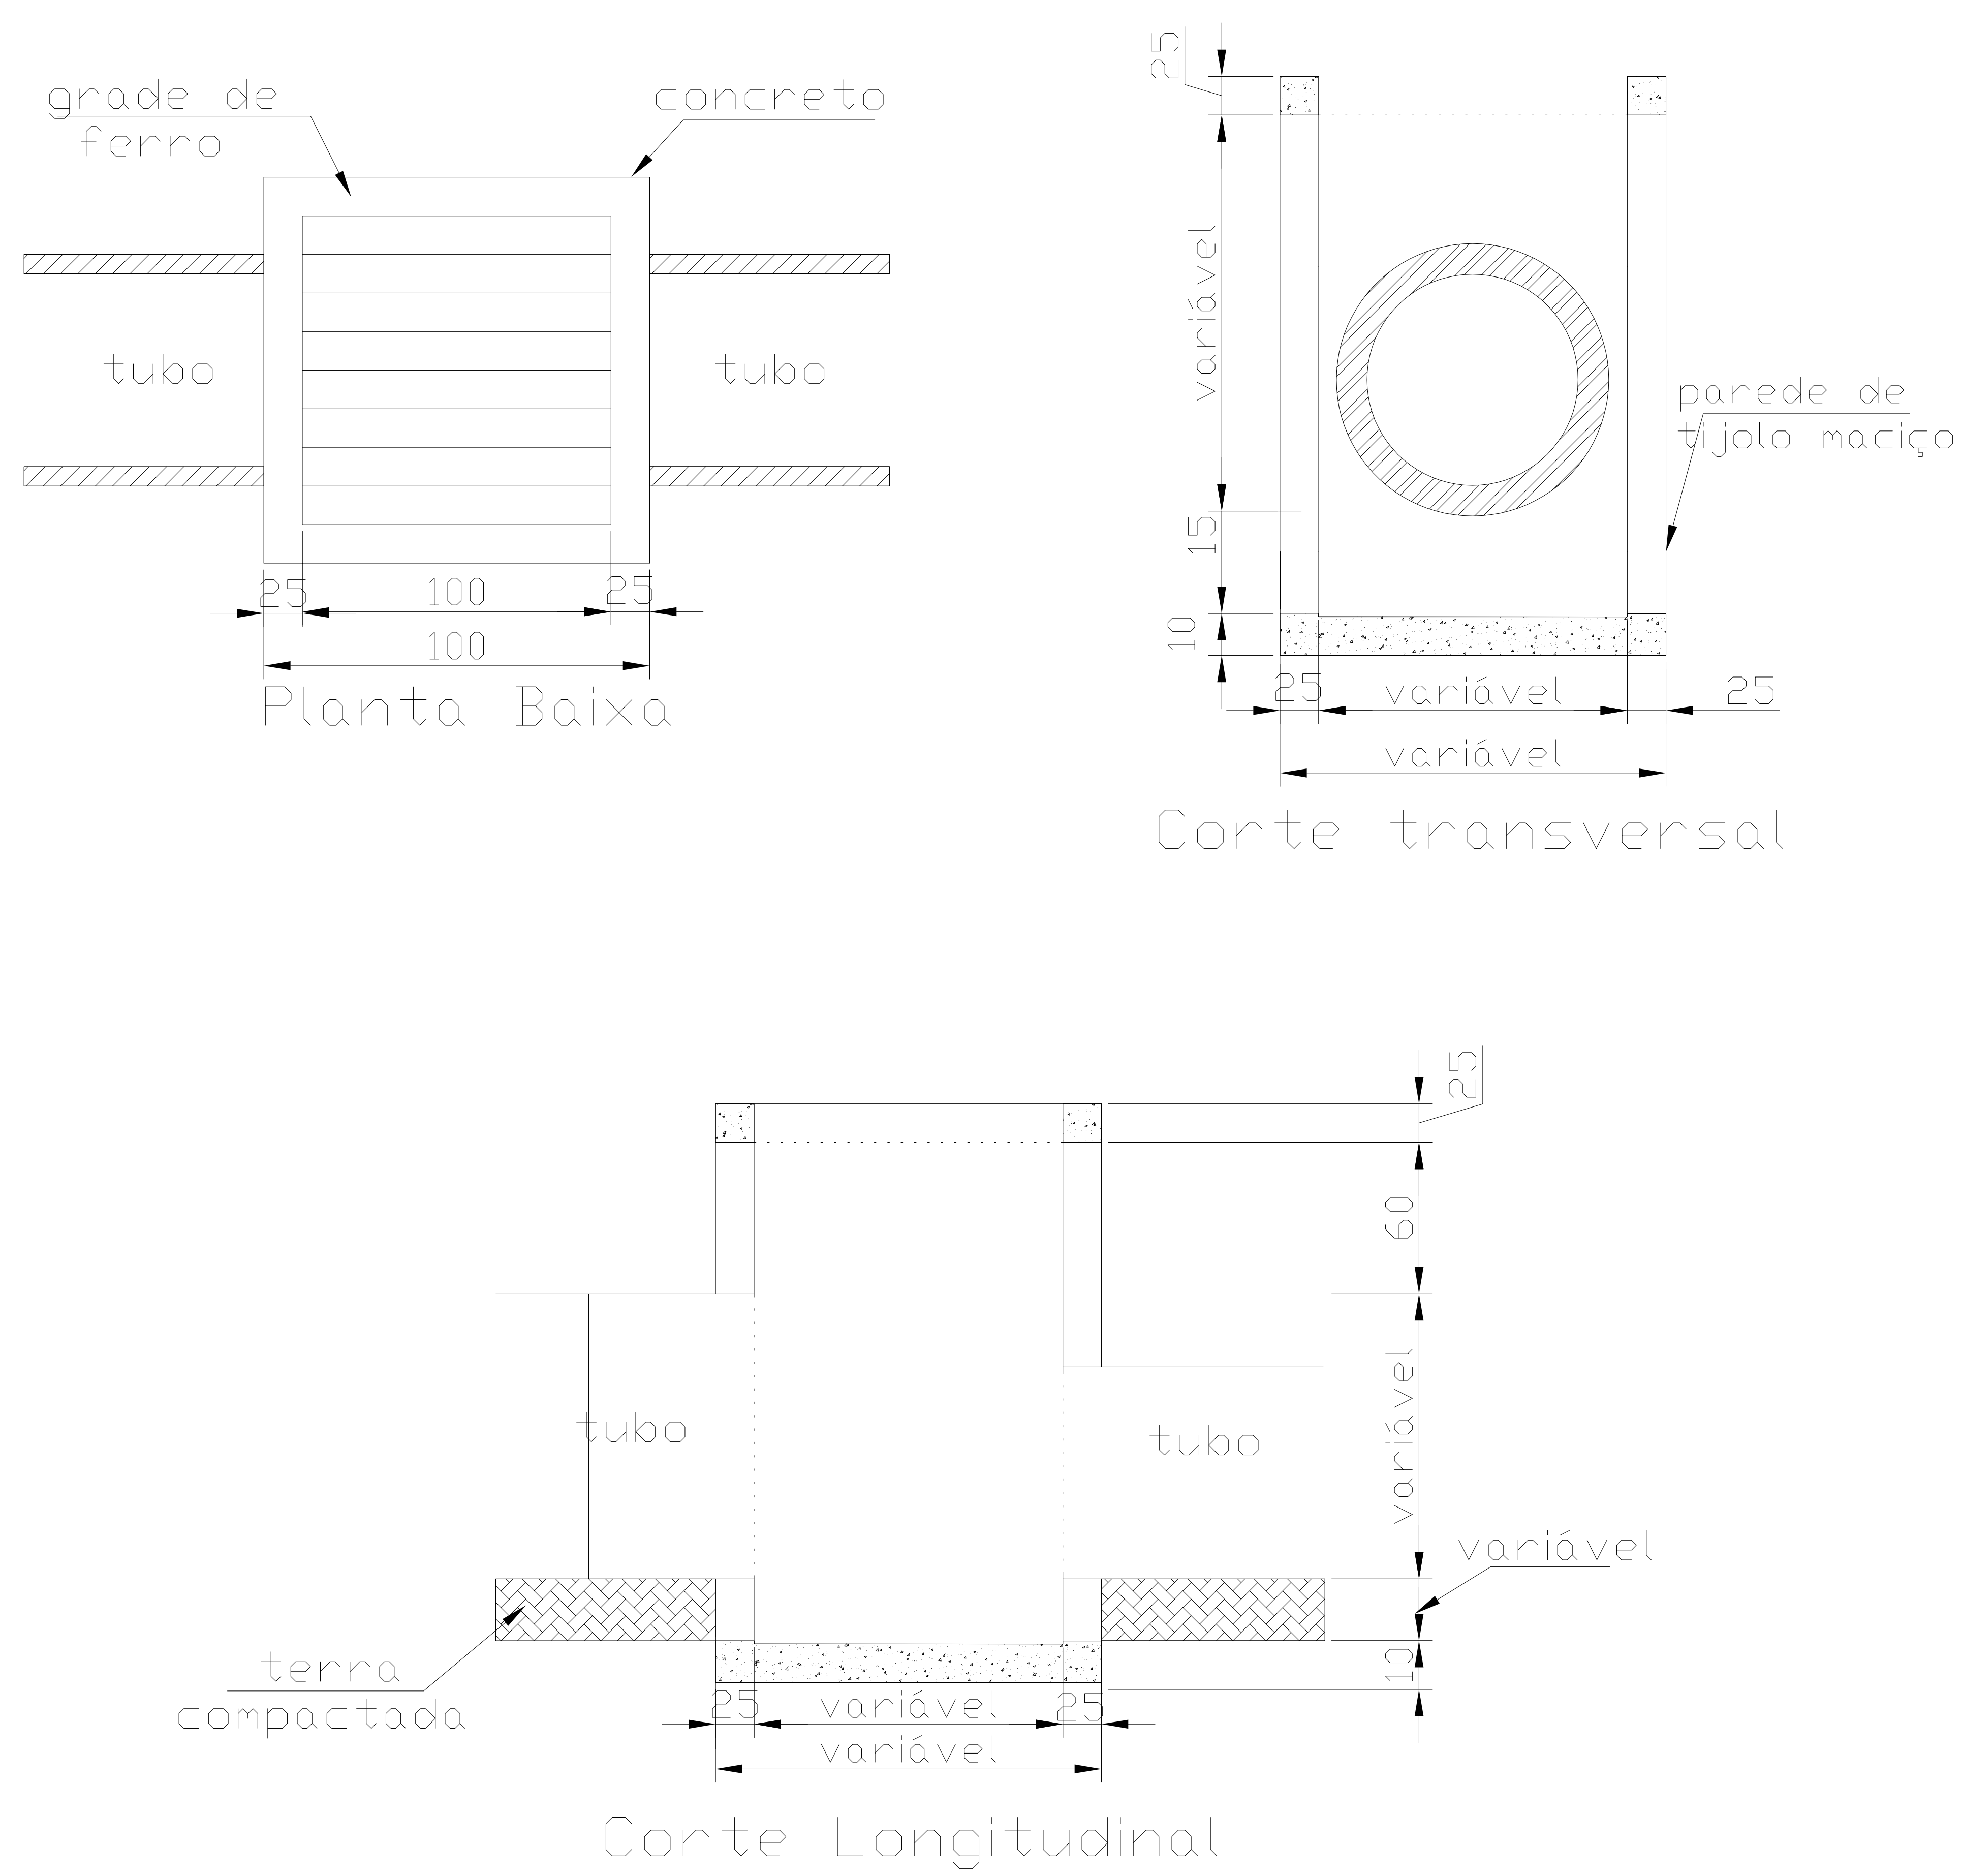

PREFEITURA MUNICIPAL DE JARI

Pavimentação das Ruas Barão do Triunfo, João Diniz da Silveira e Conselheiro Dantas

Prancha:

Caixa coletora para drenagem

Área a pavimentar: 4.249,00 m2

Endereço:

INDICADOS

Data: Fev/2013

Resp. Técnico:

JONAS DE OLIVEIRA SANGOI

Arquiteto e Urbanista

CAU RS A65237-7

PEDROLÍVIO PORTO PRADO

Prefeito Municipal

PRANCHA N° 03

Sem Escala

Desenho: SAD