


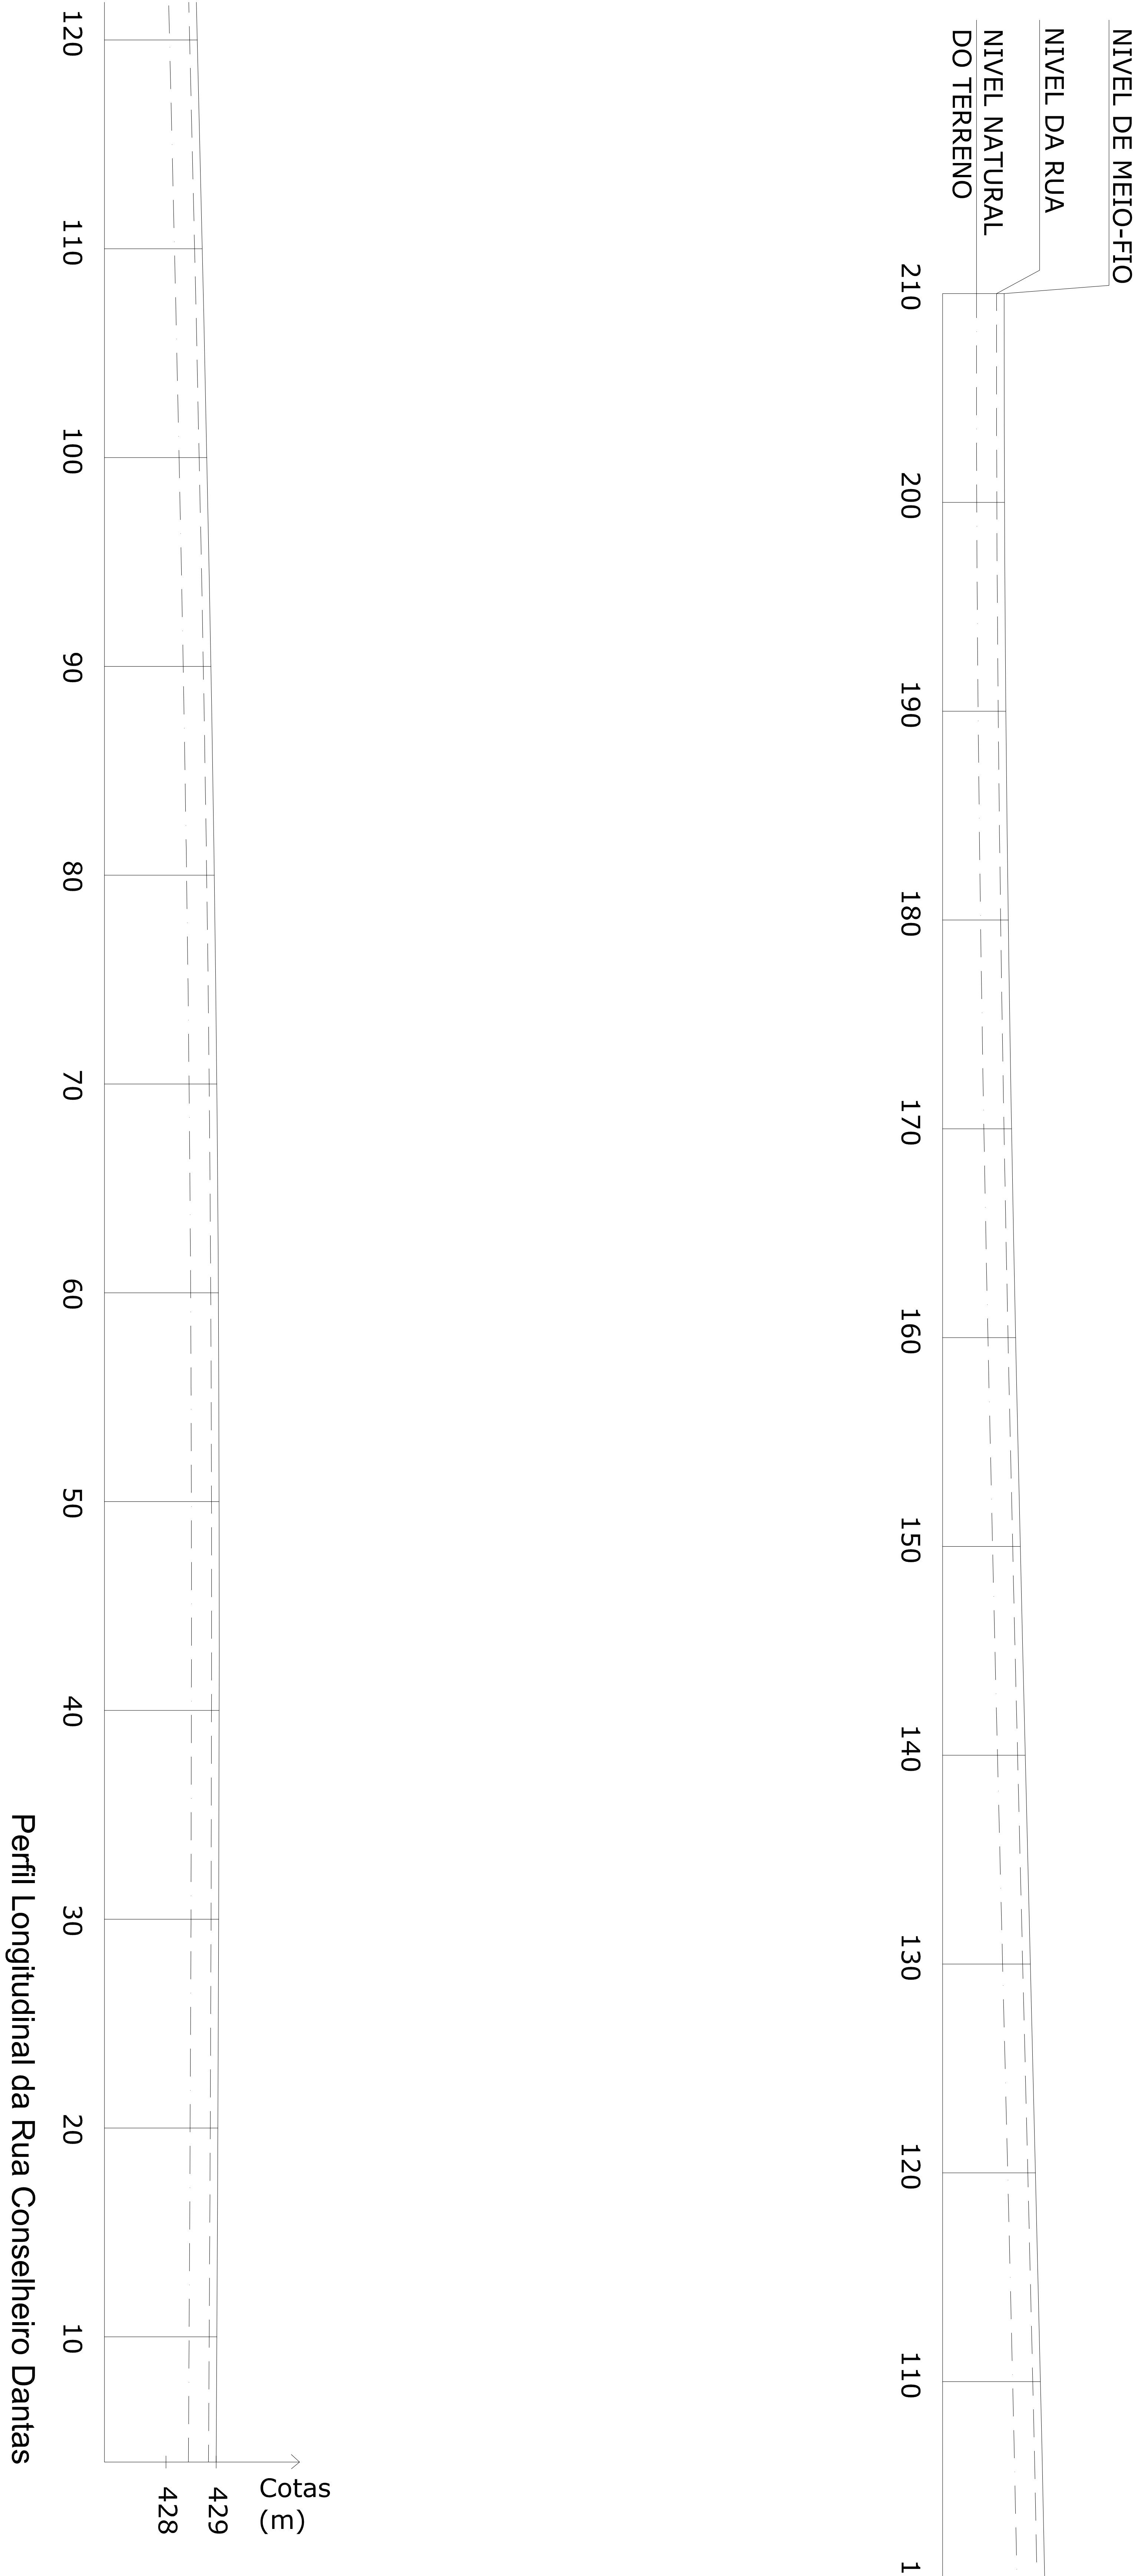

PREFEITURA MUNICIPAL DE JARI

Pavimentação das Ruas Barão do Triunfo, João Diniz da Silveira e Conselheiro Dantas

Prancha:

Perfil Longitudinal da Rua Conselheiro Dantas

Área a pavimentar desta rua: 2.300,00 m2

Endereço:
INDICADOS

Data: Fev/2013

PRANCHA N° 11

Resp. Técnico:

JONAS DE OLIVEIRA SANGOI
Arquiteto e Urbanista
CAU RS A65237-7

PEDROLÍVIO PORTO PRADO
Prefeito Municipal

Sem Escala

Desenho: JONAS