


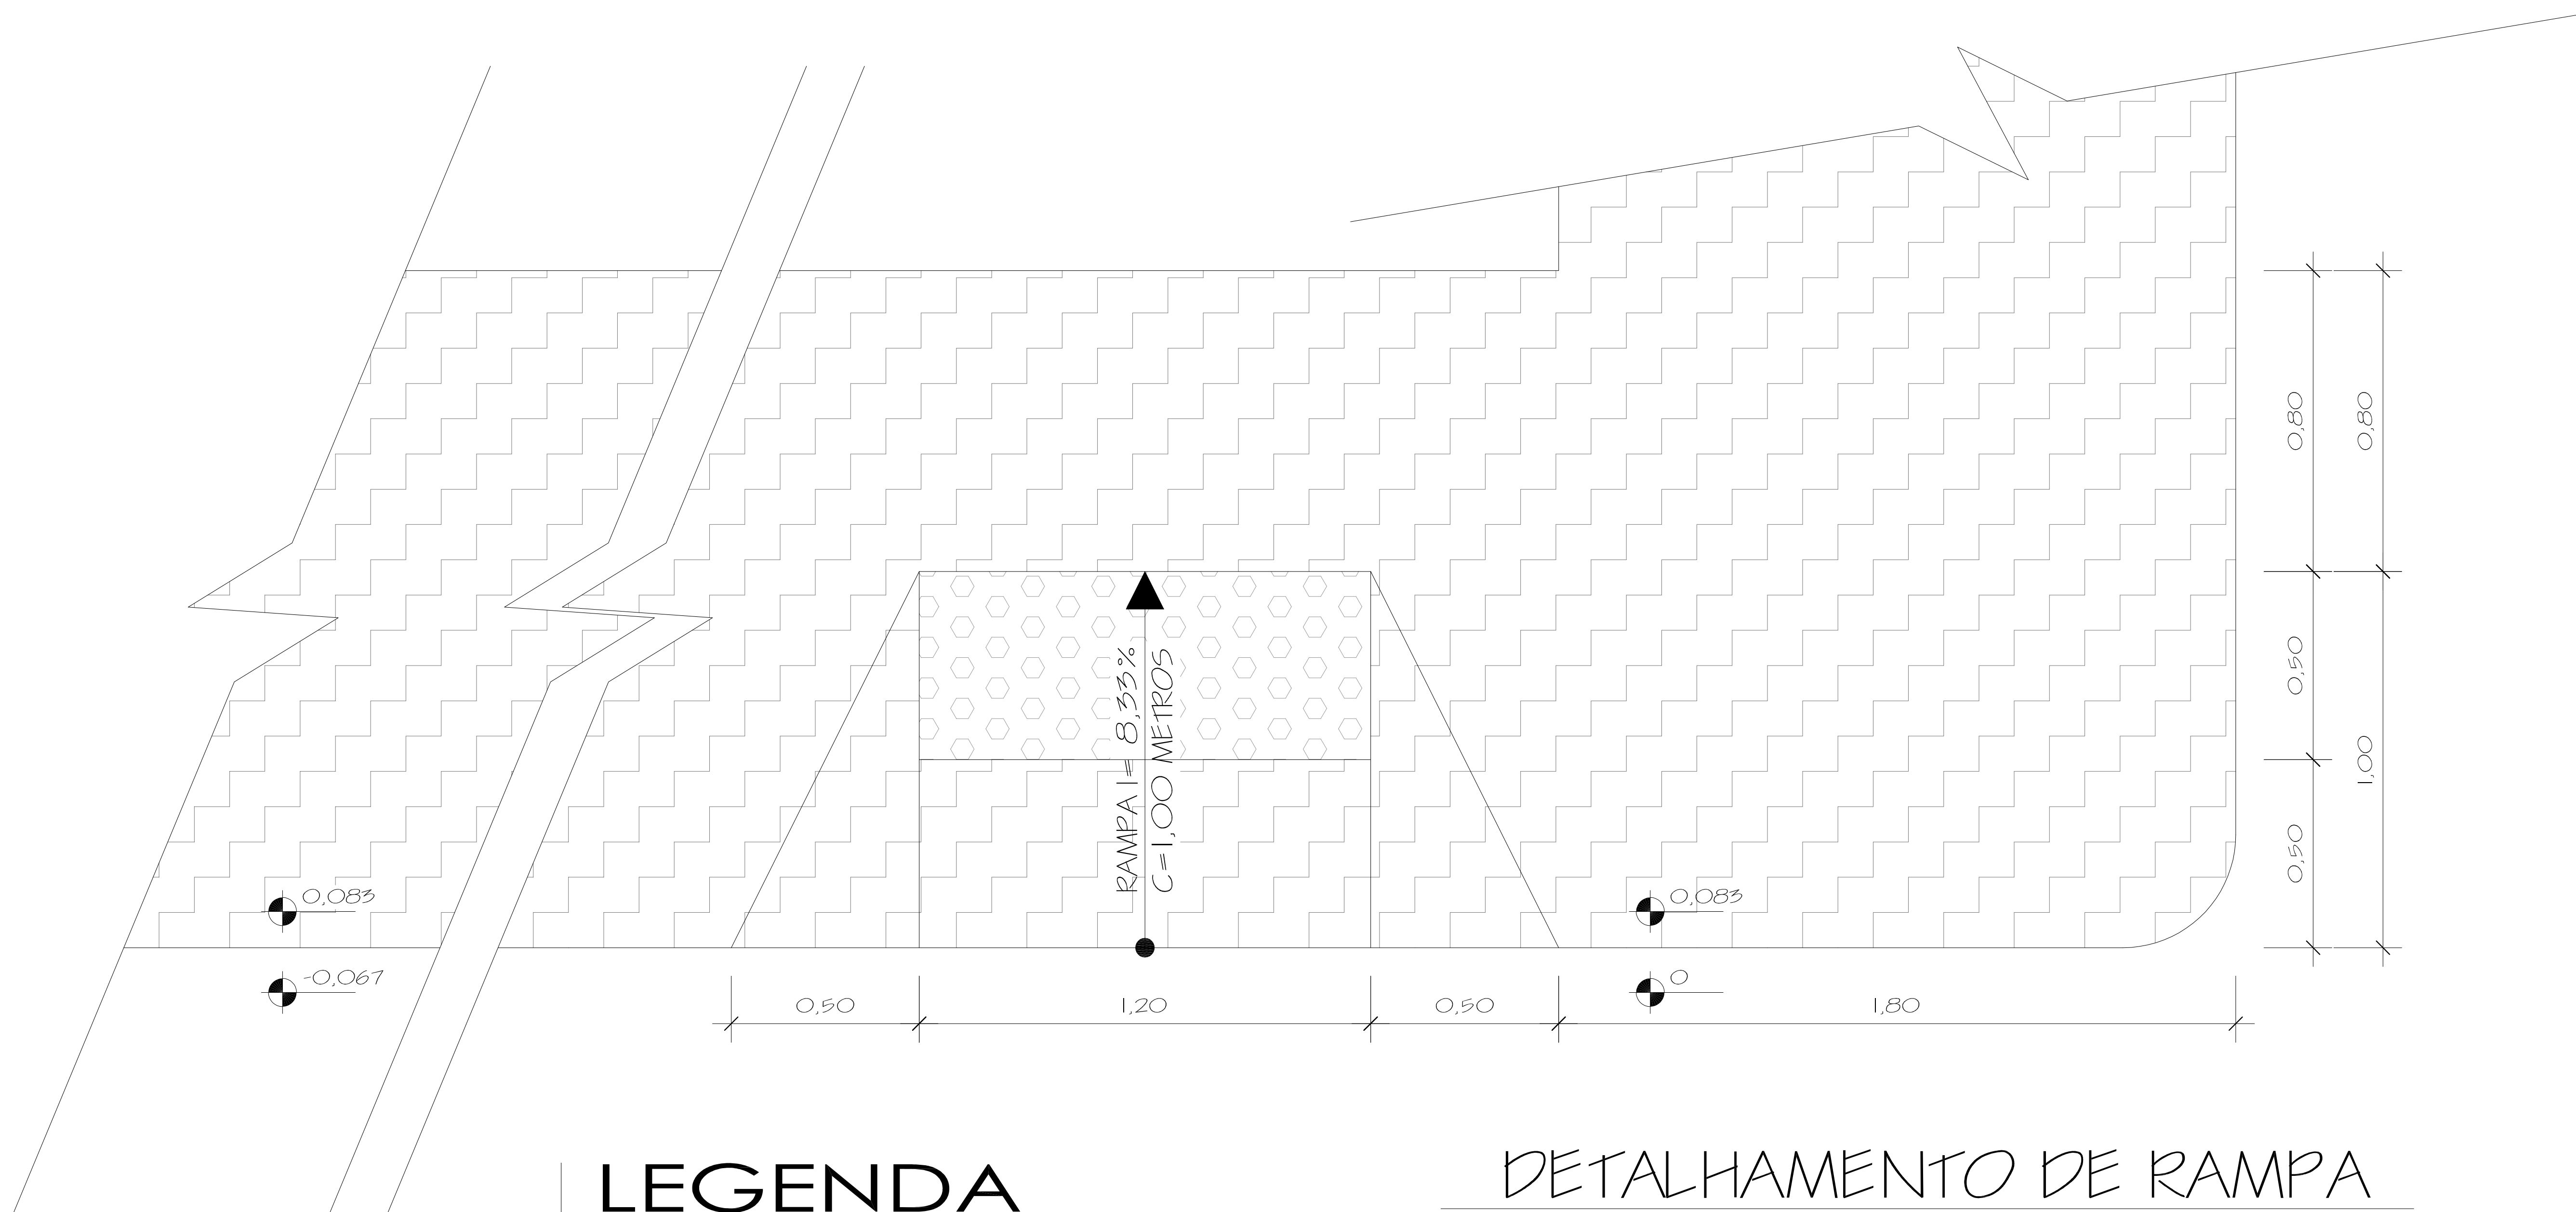

LEGENDA

BLOCO DE CONCRETO
"PAVI-S"

PISO TÁTIL ALERTA

DETALHAMENTO DE RAMPA

Sem escala

PREFEITURA MUNICIPAL DE JARI

Pavimentação das Ruas Barão do Triunfo, João Diniz da Silveira e Conselheiro Dantas

Prancha:
DETALHAMENTO RAMPA PNE

Área a pavimentar desta rua: 959,00 m2

Endereço:
INDICADOS

Data: Fev/2013

Resp. Técnico:

JONAS DE OLIVEIRA SANGOI
Arquiteto e Urbanista
CAU RS A65237-7

PEDROLÍVIO PORTO PRADO
Prefeito Municipal

PRANCHA N° 08

SEM ESCALA

Desenho: JONAS