




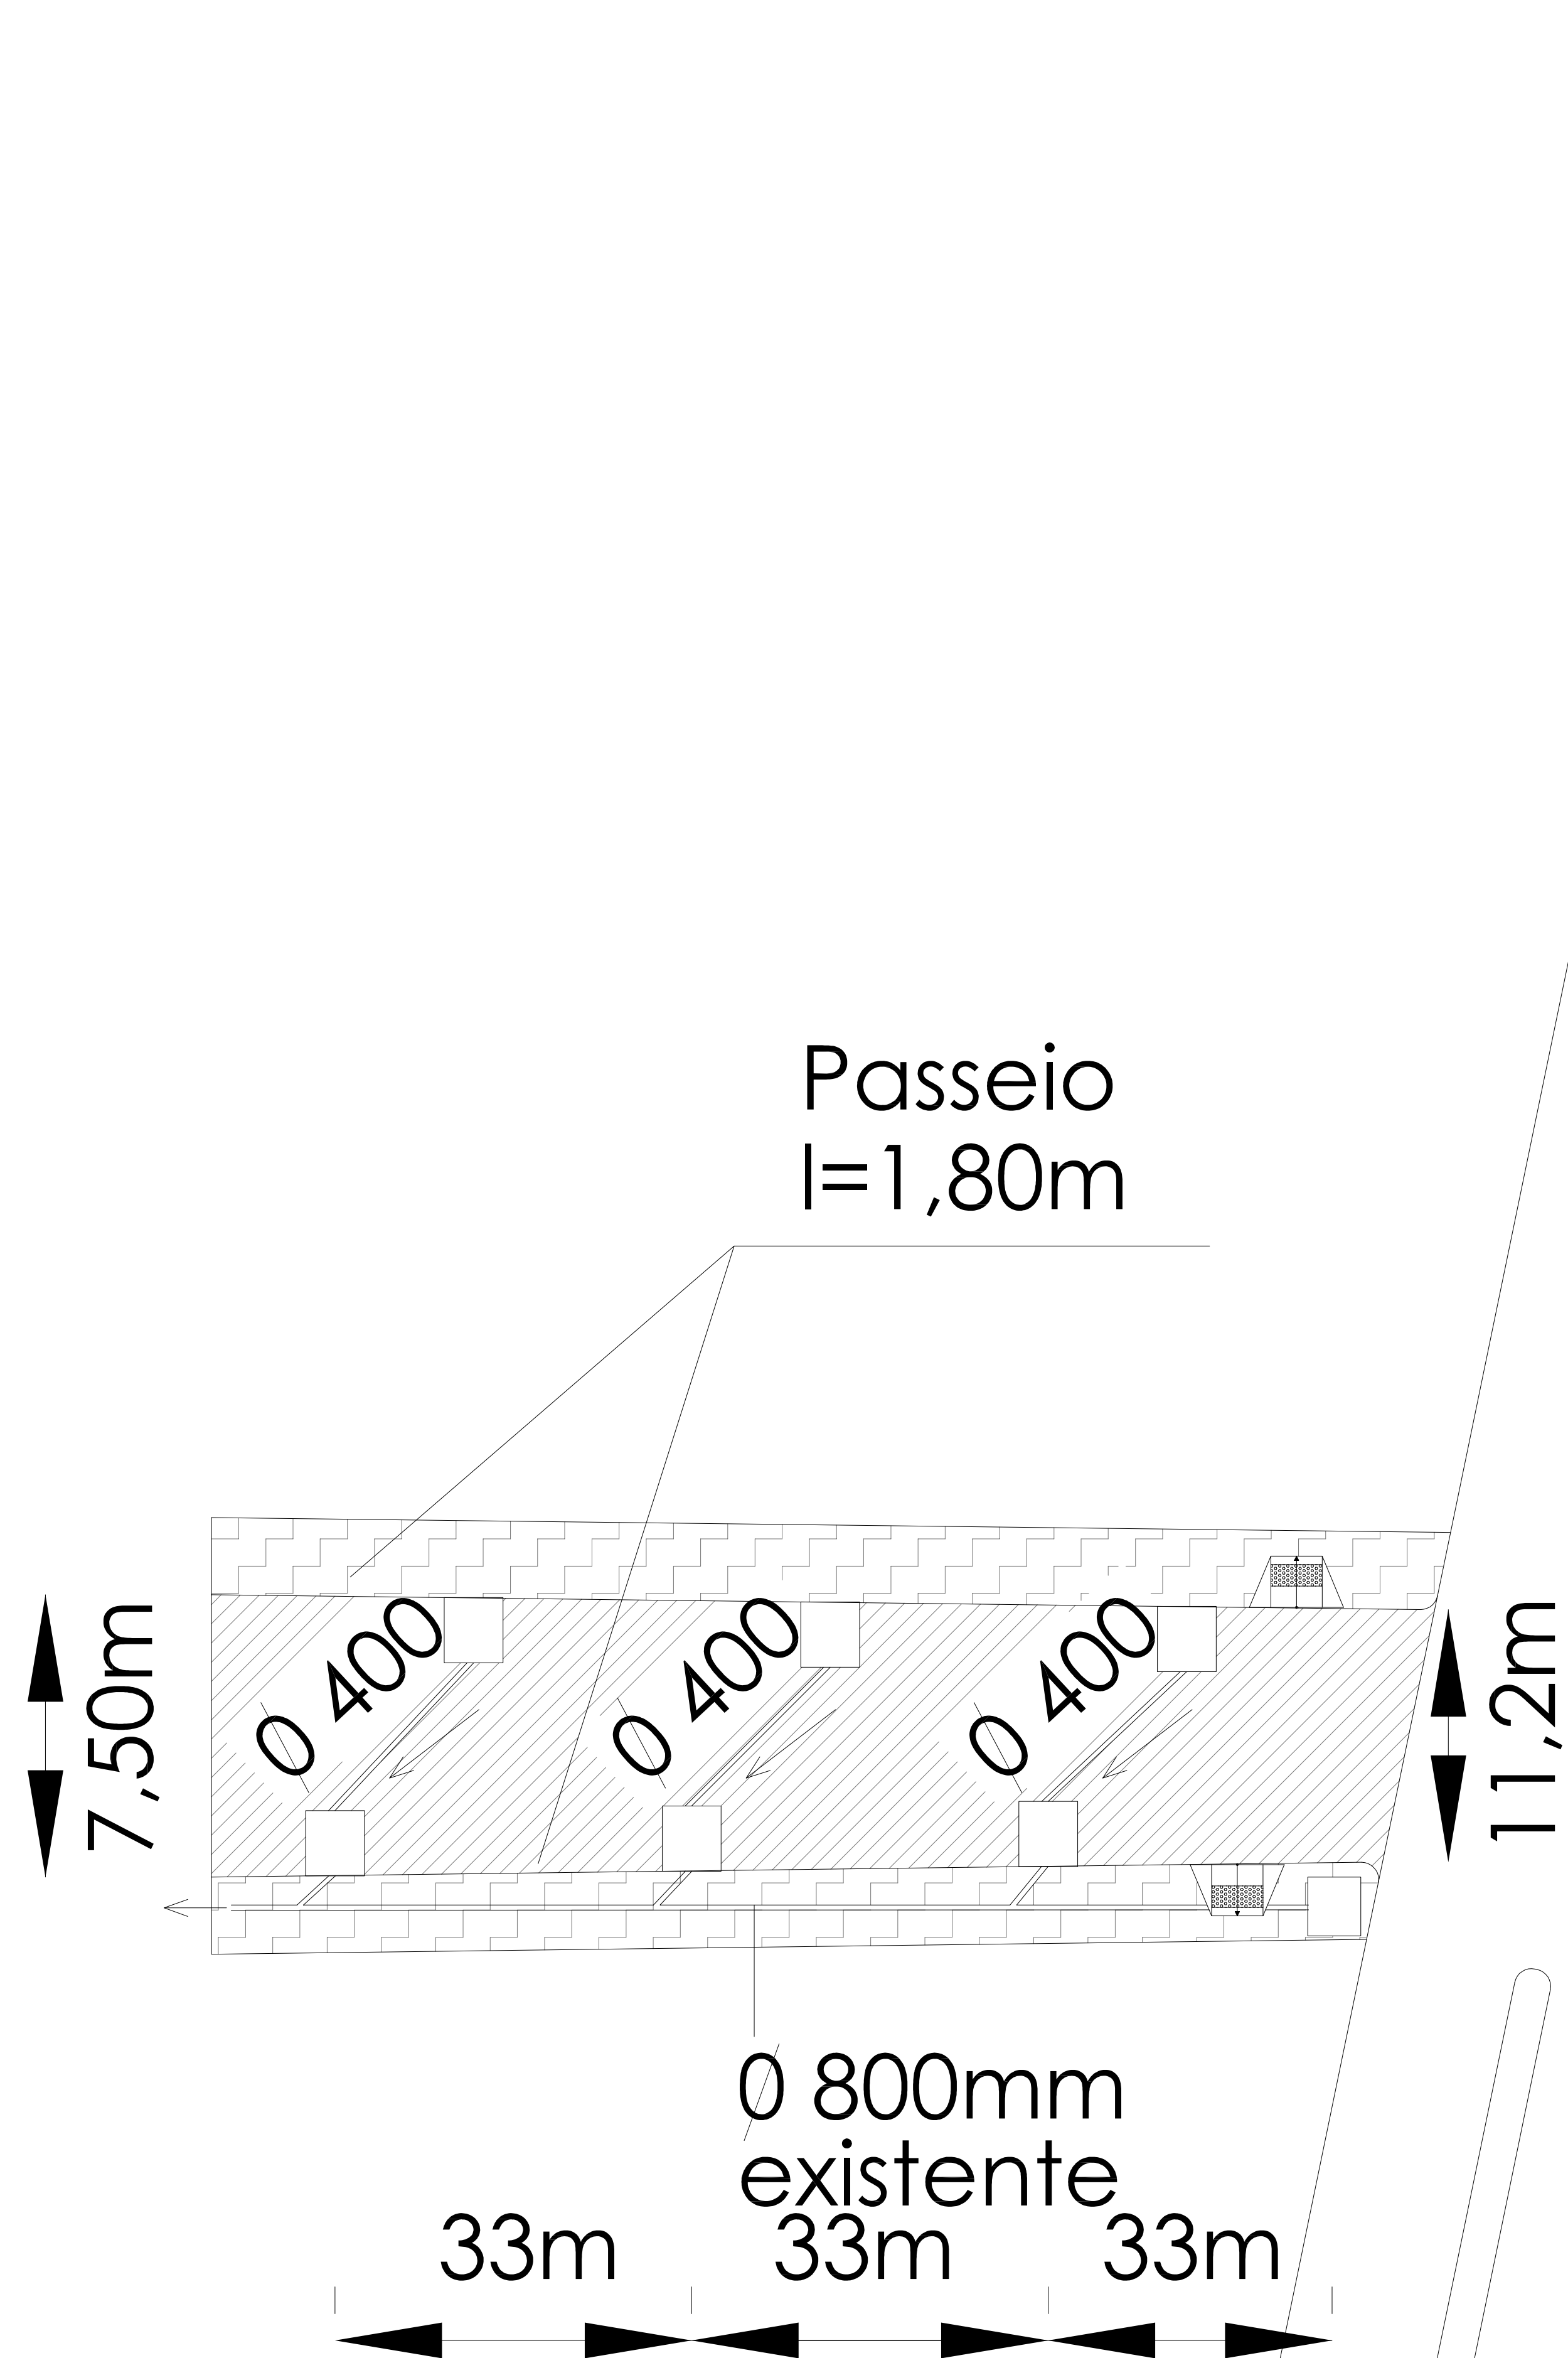

LEGENDA

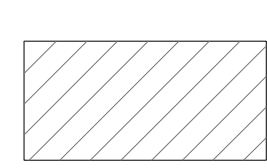

PAVIMENTAÇÃO
À SER EXECUTADA

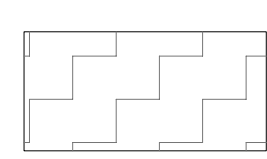

BLOCO DE CONCRETO
"PAVI-S"

Av. Hipólito Cardoso da Silveira

Rua Silveira Martins

Rua Peixoto

PREFEITURA MUNICIPAL DE JARI

Pavimentação das Ruas Barão do Triunfo, João Diniz da Silveira e Conselheiro Dantas

Prancha:

Planta de drenagem da Rua Barão do Triunfo

Área a pavimentar desta rua: 955,00 m2

Endereço:
INDICADOS

Data: março/2013

Resp. Técnico:

JONAS DE OLIVEIRA SANGOI
Arquiteto e Urbanista
CAU RS A65237-7

PEDROLÍVIO PORTO PRADO
Prefeito Municipal

PRANCHA N° 05

Escala: 1:750

Desenho: SAD