




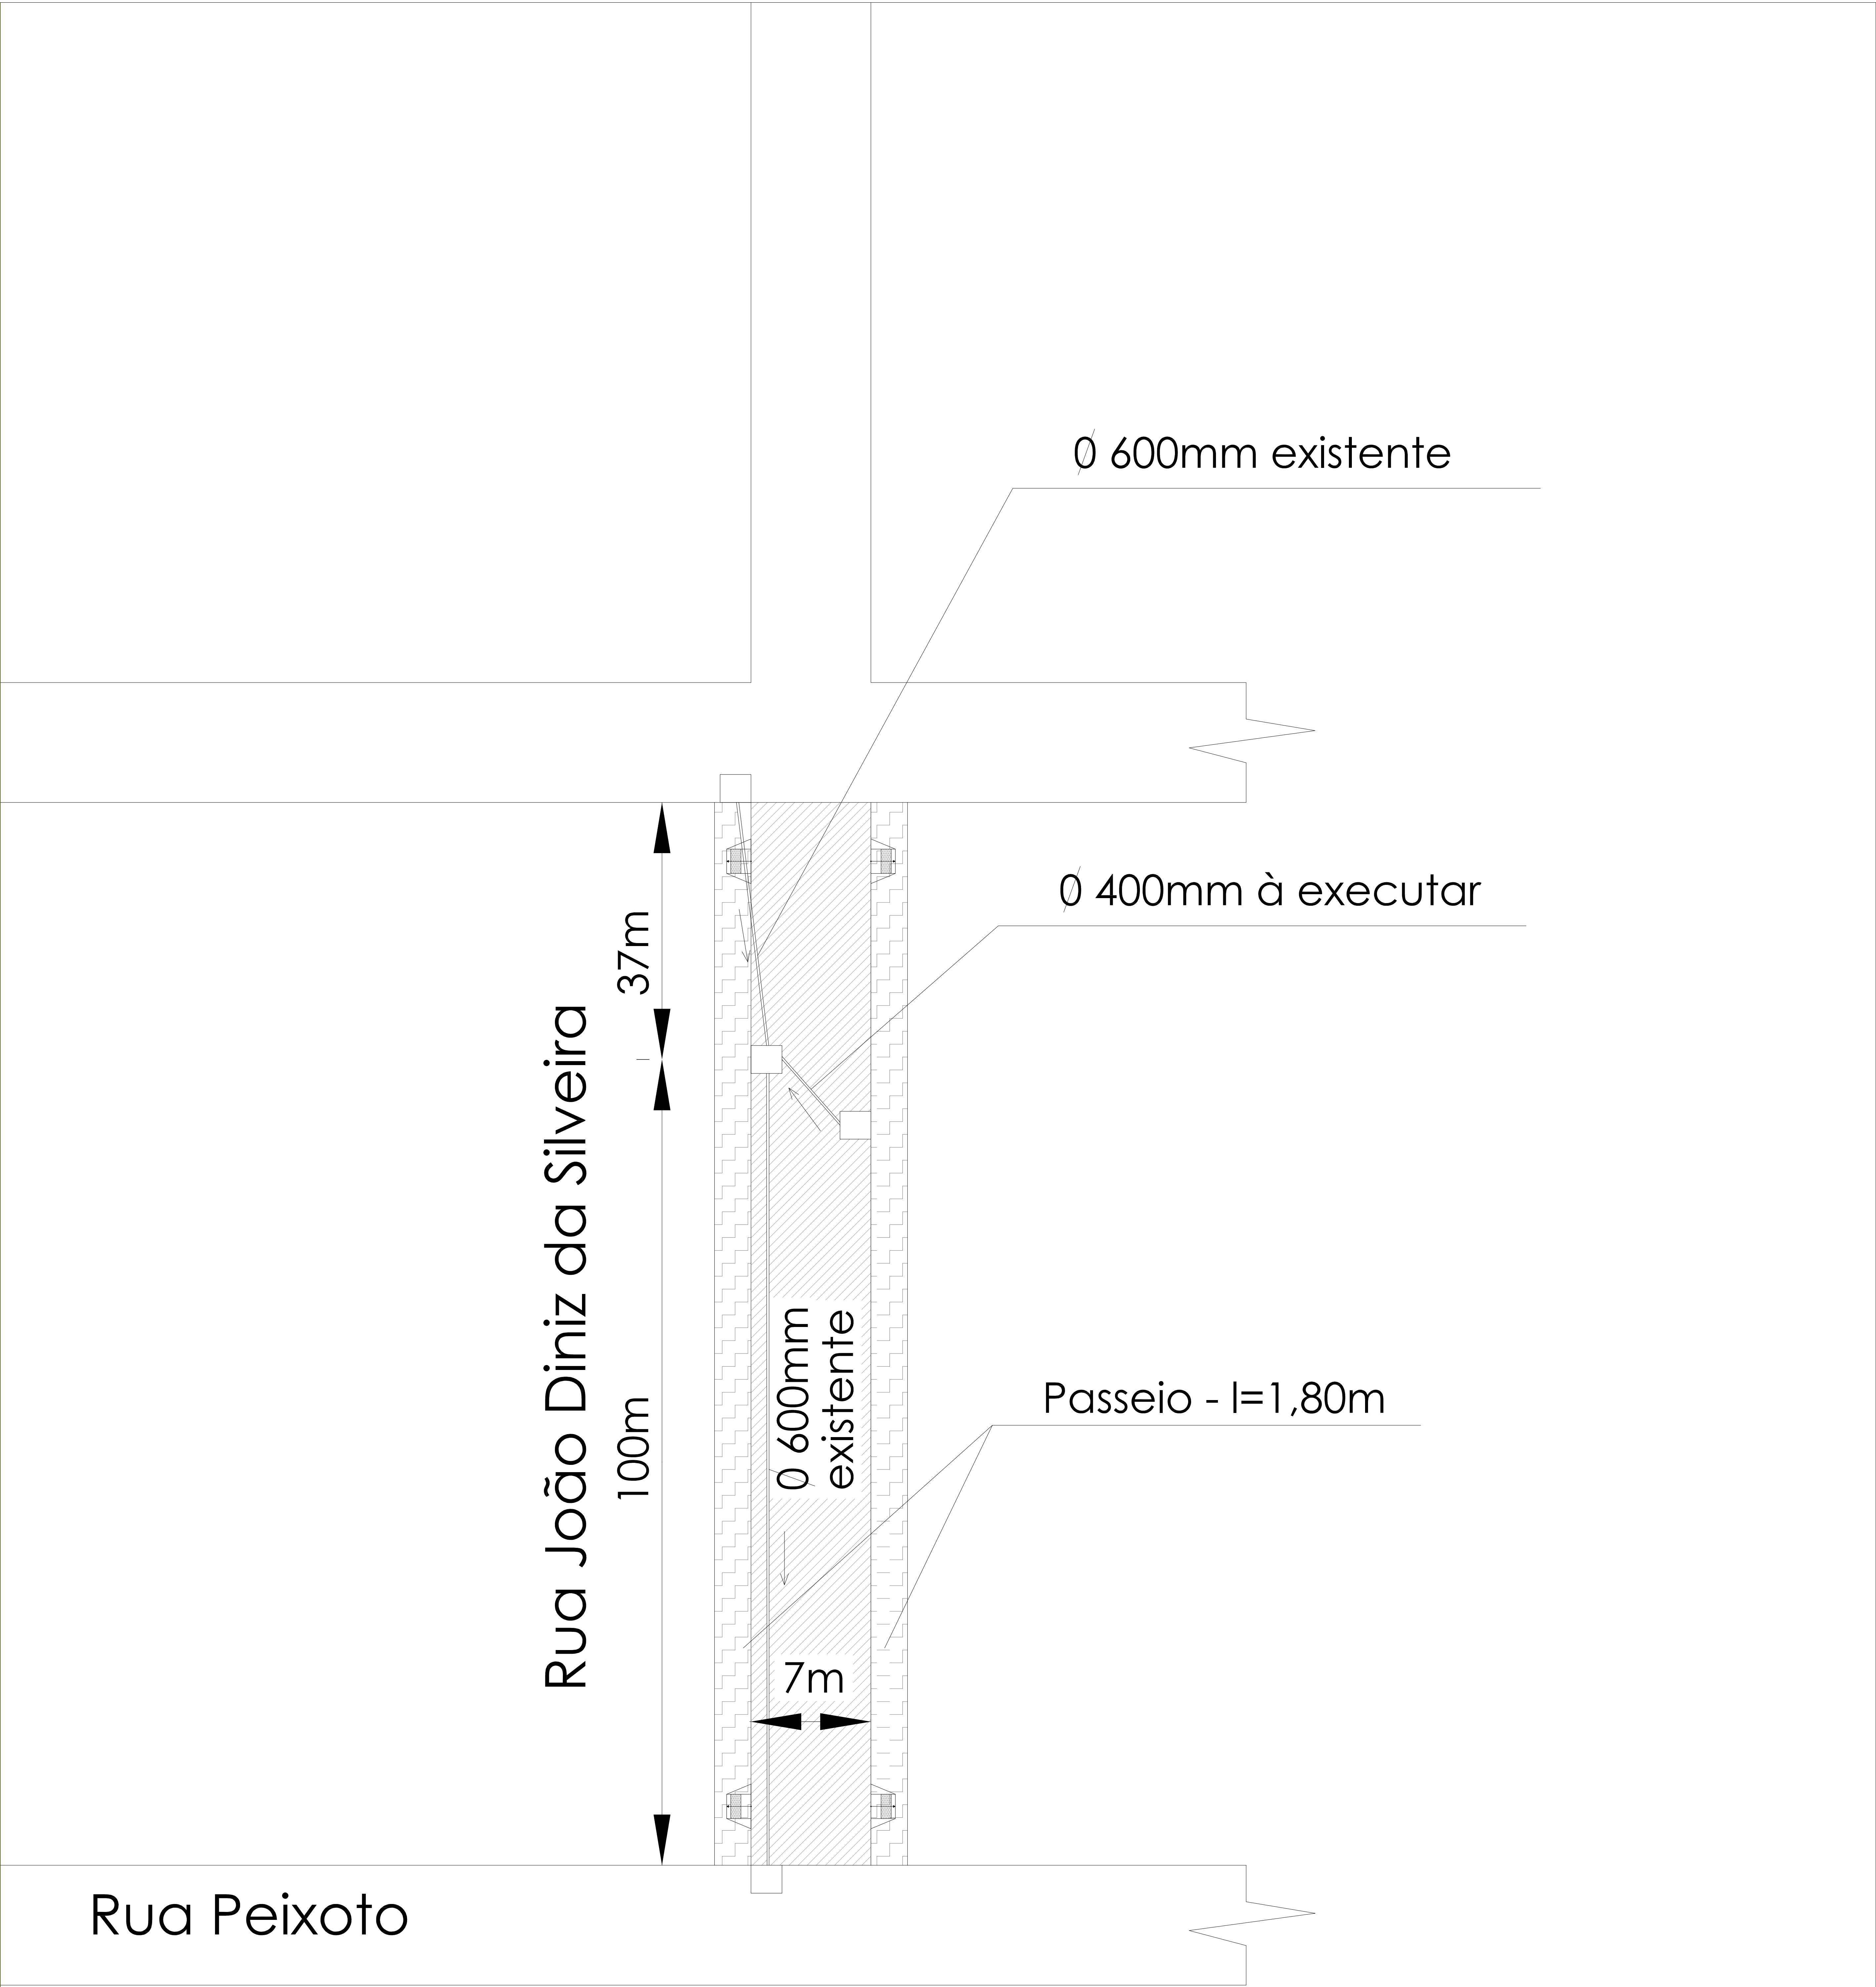

LEGENDA

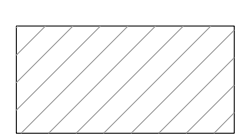

PAVIMENTAÇÃO
À SER EXECUTADA

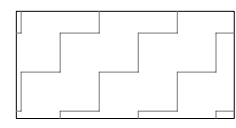

BLOCO DE CONCRETO
"PAVI-S"

PREFEITURA MUNICIPAL DE JARI

Pavimentação das Ruas Barão do Triunfo, João Diniz da Silveira e Conselheiro Dantas

Prancha:

Planta drenagem da Rua João Diniz da Silveira

Área a pavimentar desta rua: 959,00 m2

Endereço:
INDICADOS

Data: Fev/2013

Resp. Técnico:

JONAS DE OLIVEIRA SANGOI
Arquiteto e Urbanista
CAU RS A65237-7

PEDROLÍVIO PORTO PRADO
Prefeito Municipal

PRANCHA N° 06

Escala: 1:750

Desenho: SAD