


Rampa de manutenção e troca de óleo

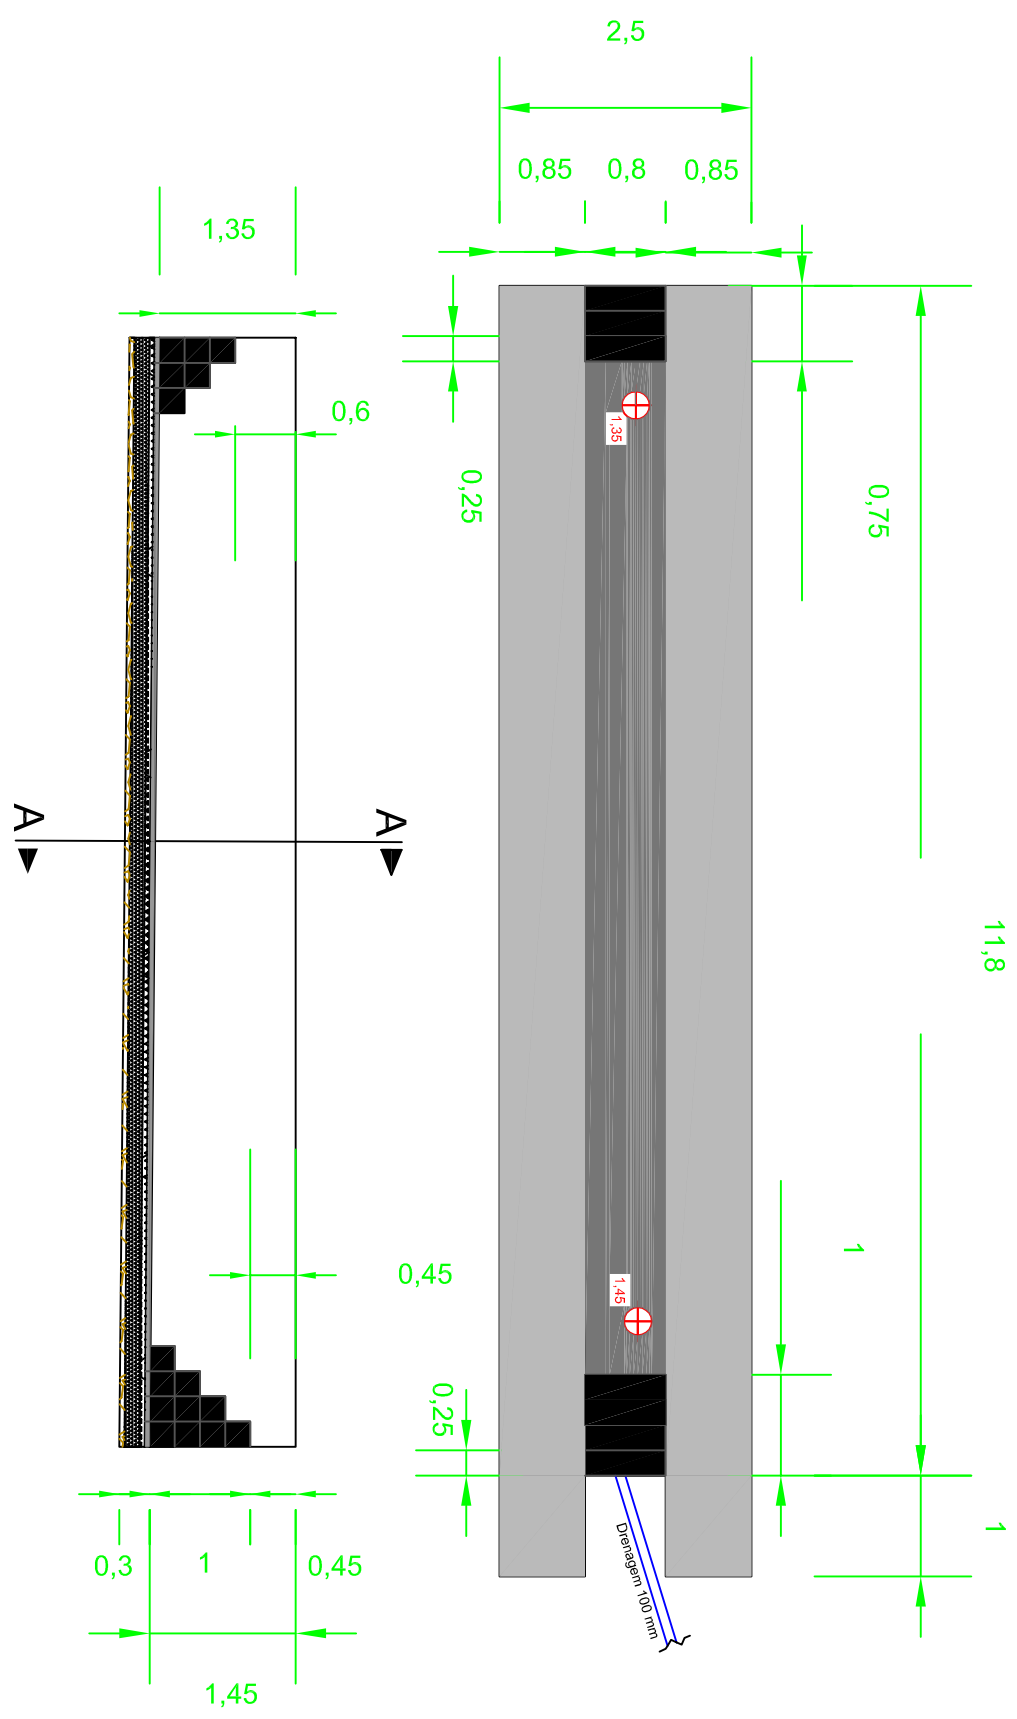

Legenda	
	Piso em cimento
	Brita nº 2
	Brita nº 1
	Areia Média