


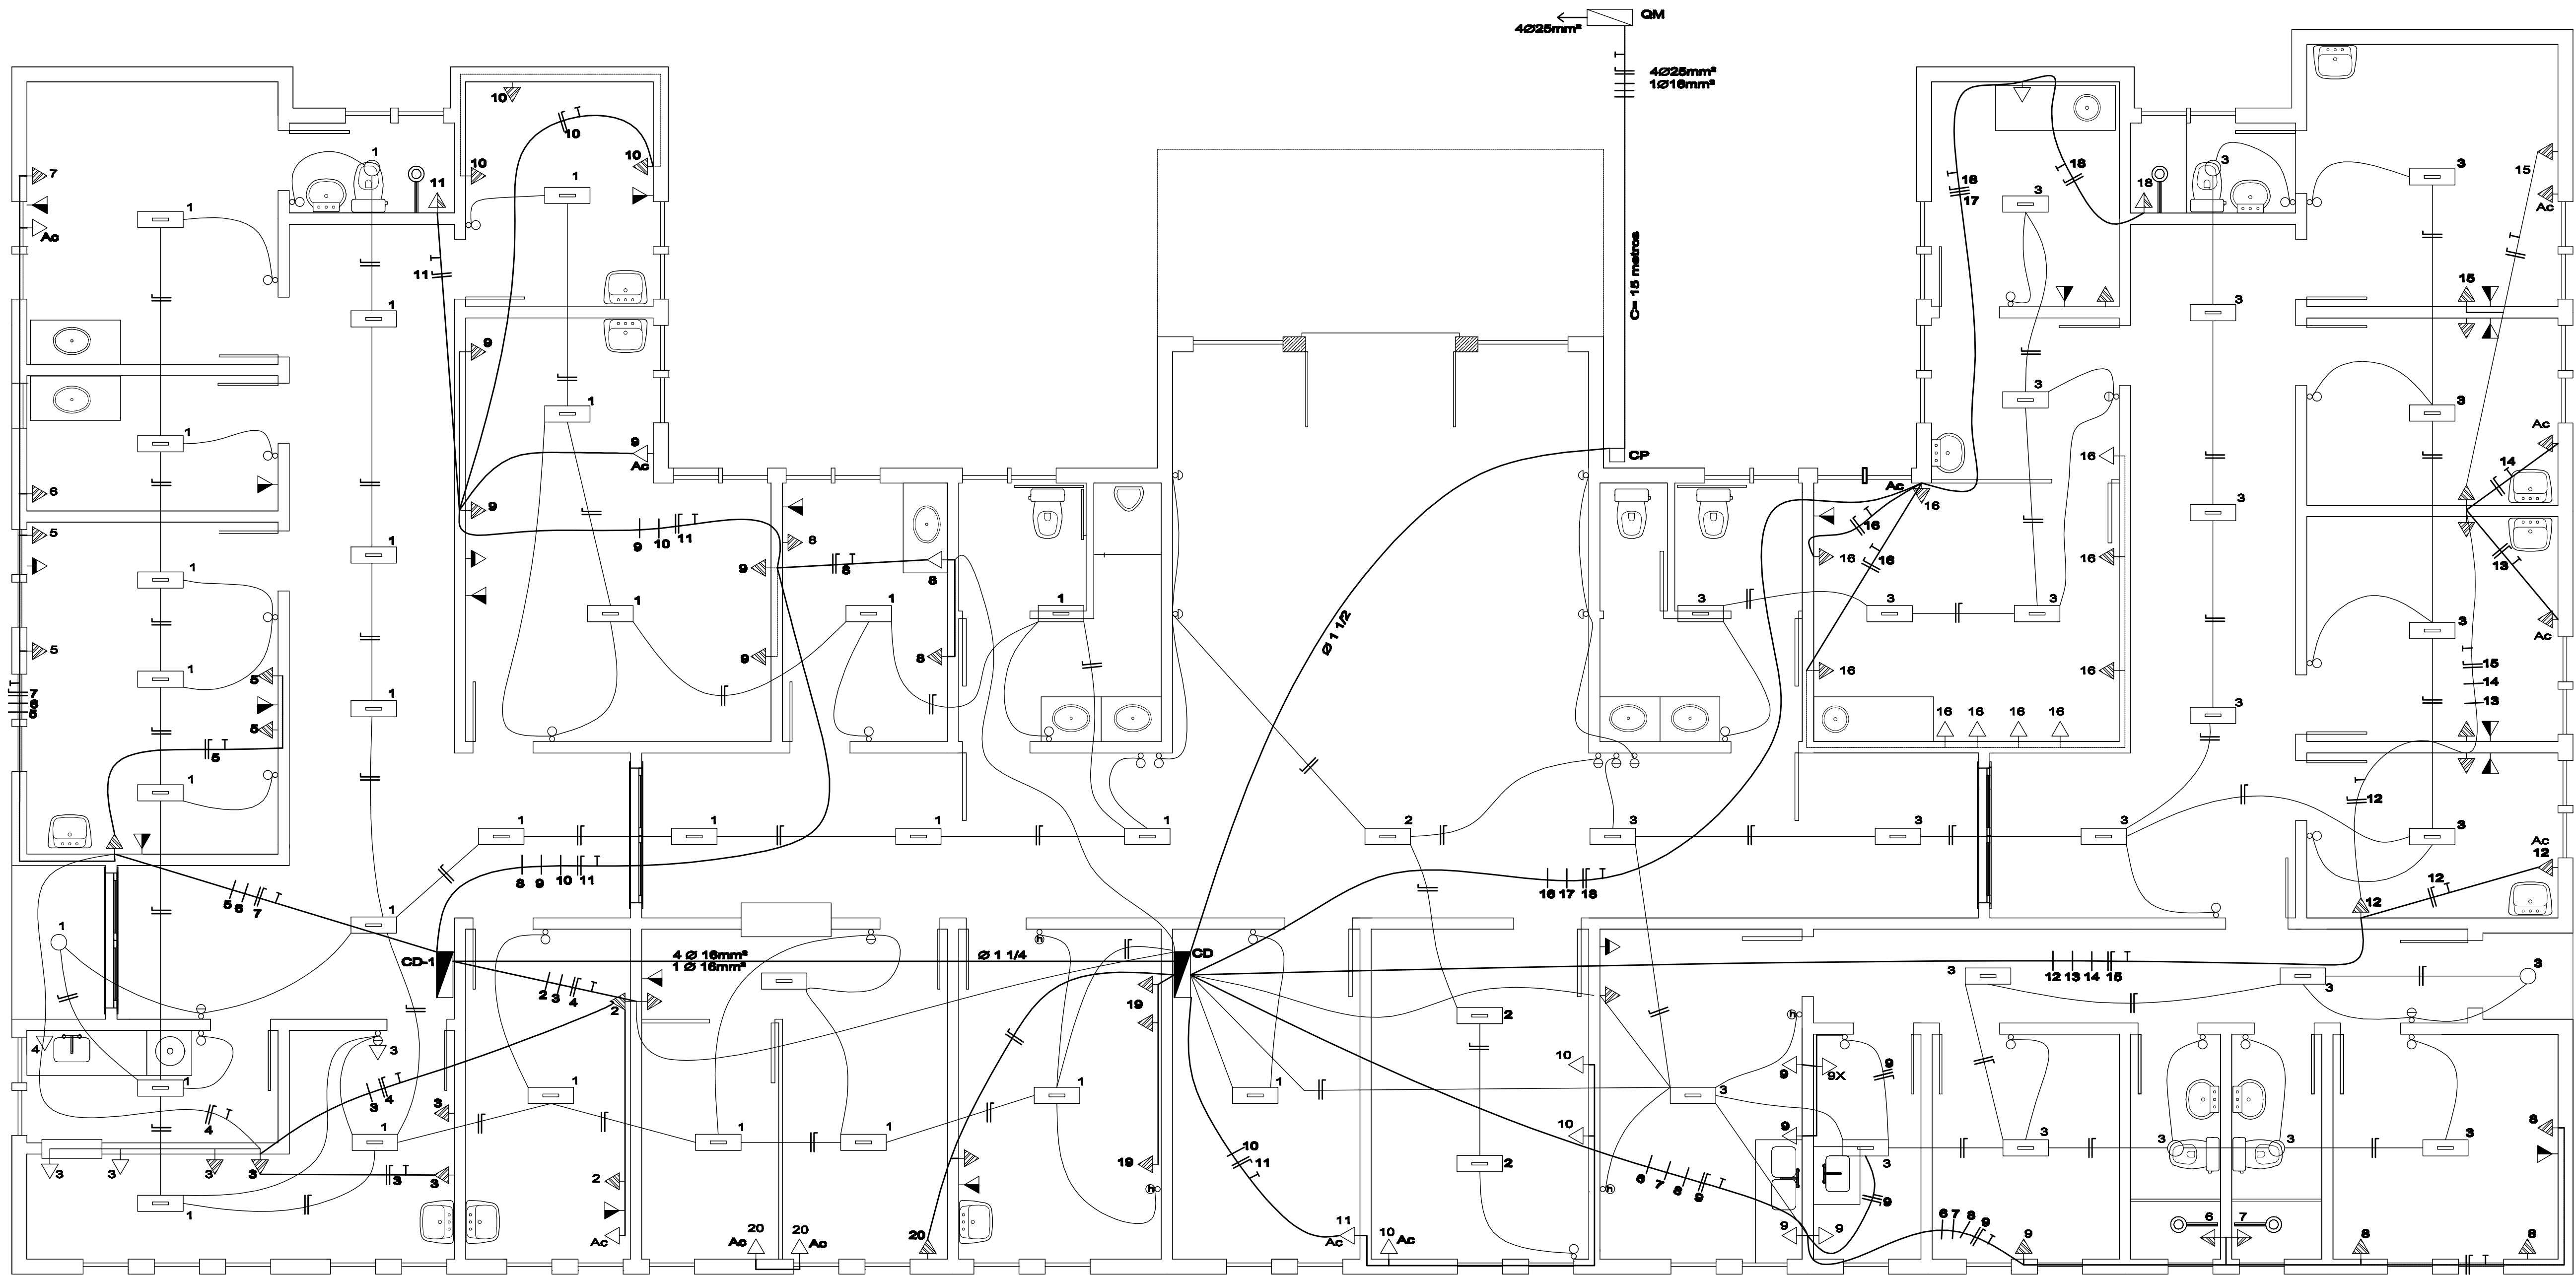

LEGENDA	
	TOMADA h = 1,10 m do piso
	TOMADA h = 0,30 m do piso
	TOMADA h = 1,80 m do piso
	INTERRUPTOR SIMPLES h = 1,10 m do piso
	INTERRUPTOR 2 SEÇÕES h = 1,10 m do piso
	INTERRUPTOR HOTEL
	PONTO DE LUZ NO TETO
	PONTO DE LUZ FLUORESCENTE NO TETO
	PONTO DE LUZ NA PAREDE
	CENTRO DE DISTRIBUIÇÃO
	HASTE DE ATERRAMENTO
	ANTENA PARA TELEVISÃO
	TELEFONE
	CENTRAL TELEFÔNICA
	REDE INTERNA DE COMPUTADORES
	CONDUTOR /RETORNO/FASE/NEUTRO E TERRA
	QUADRO DE MEDIDOR
	QUADRO DE DISJUNTOR
	ELETRODUTO EXISTENTE
	ELETRODUTO NOVO
	CAIXA DE PASSAGEM
	CONDICIONADOR DE AR

PREFEITURA MUNICIPAL DE JARI

OBRA	POSTO DE SAÚDE	ÁREA	467,66m²
LOCAL	AVENIDA HIPÓLITO CARDOSO DA SILVEIRA	DATA	2013

PREFEITO MUNICIPAL PEDROLIVIO PORTO PRADO

PROJETO VALTER B. FRIGGI ENGENHEIRO CIVIL - CREA RS 43511-D

EXPECIFICAÇÃO
INSTALAÇÕES ELÉTRICAS

ESCALA
1/50

PRANCHA
01