
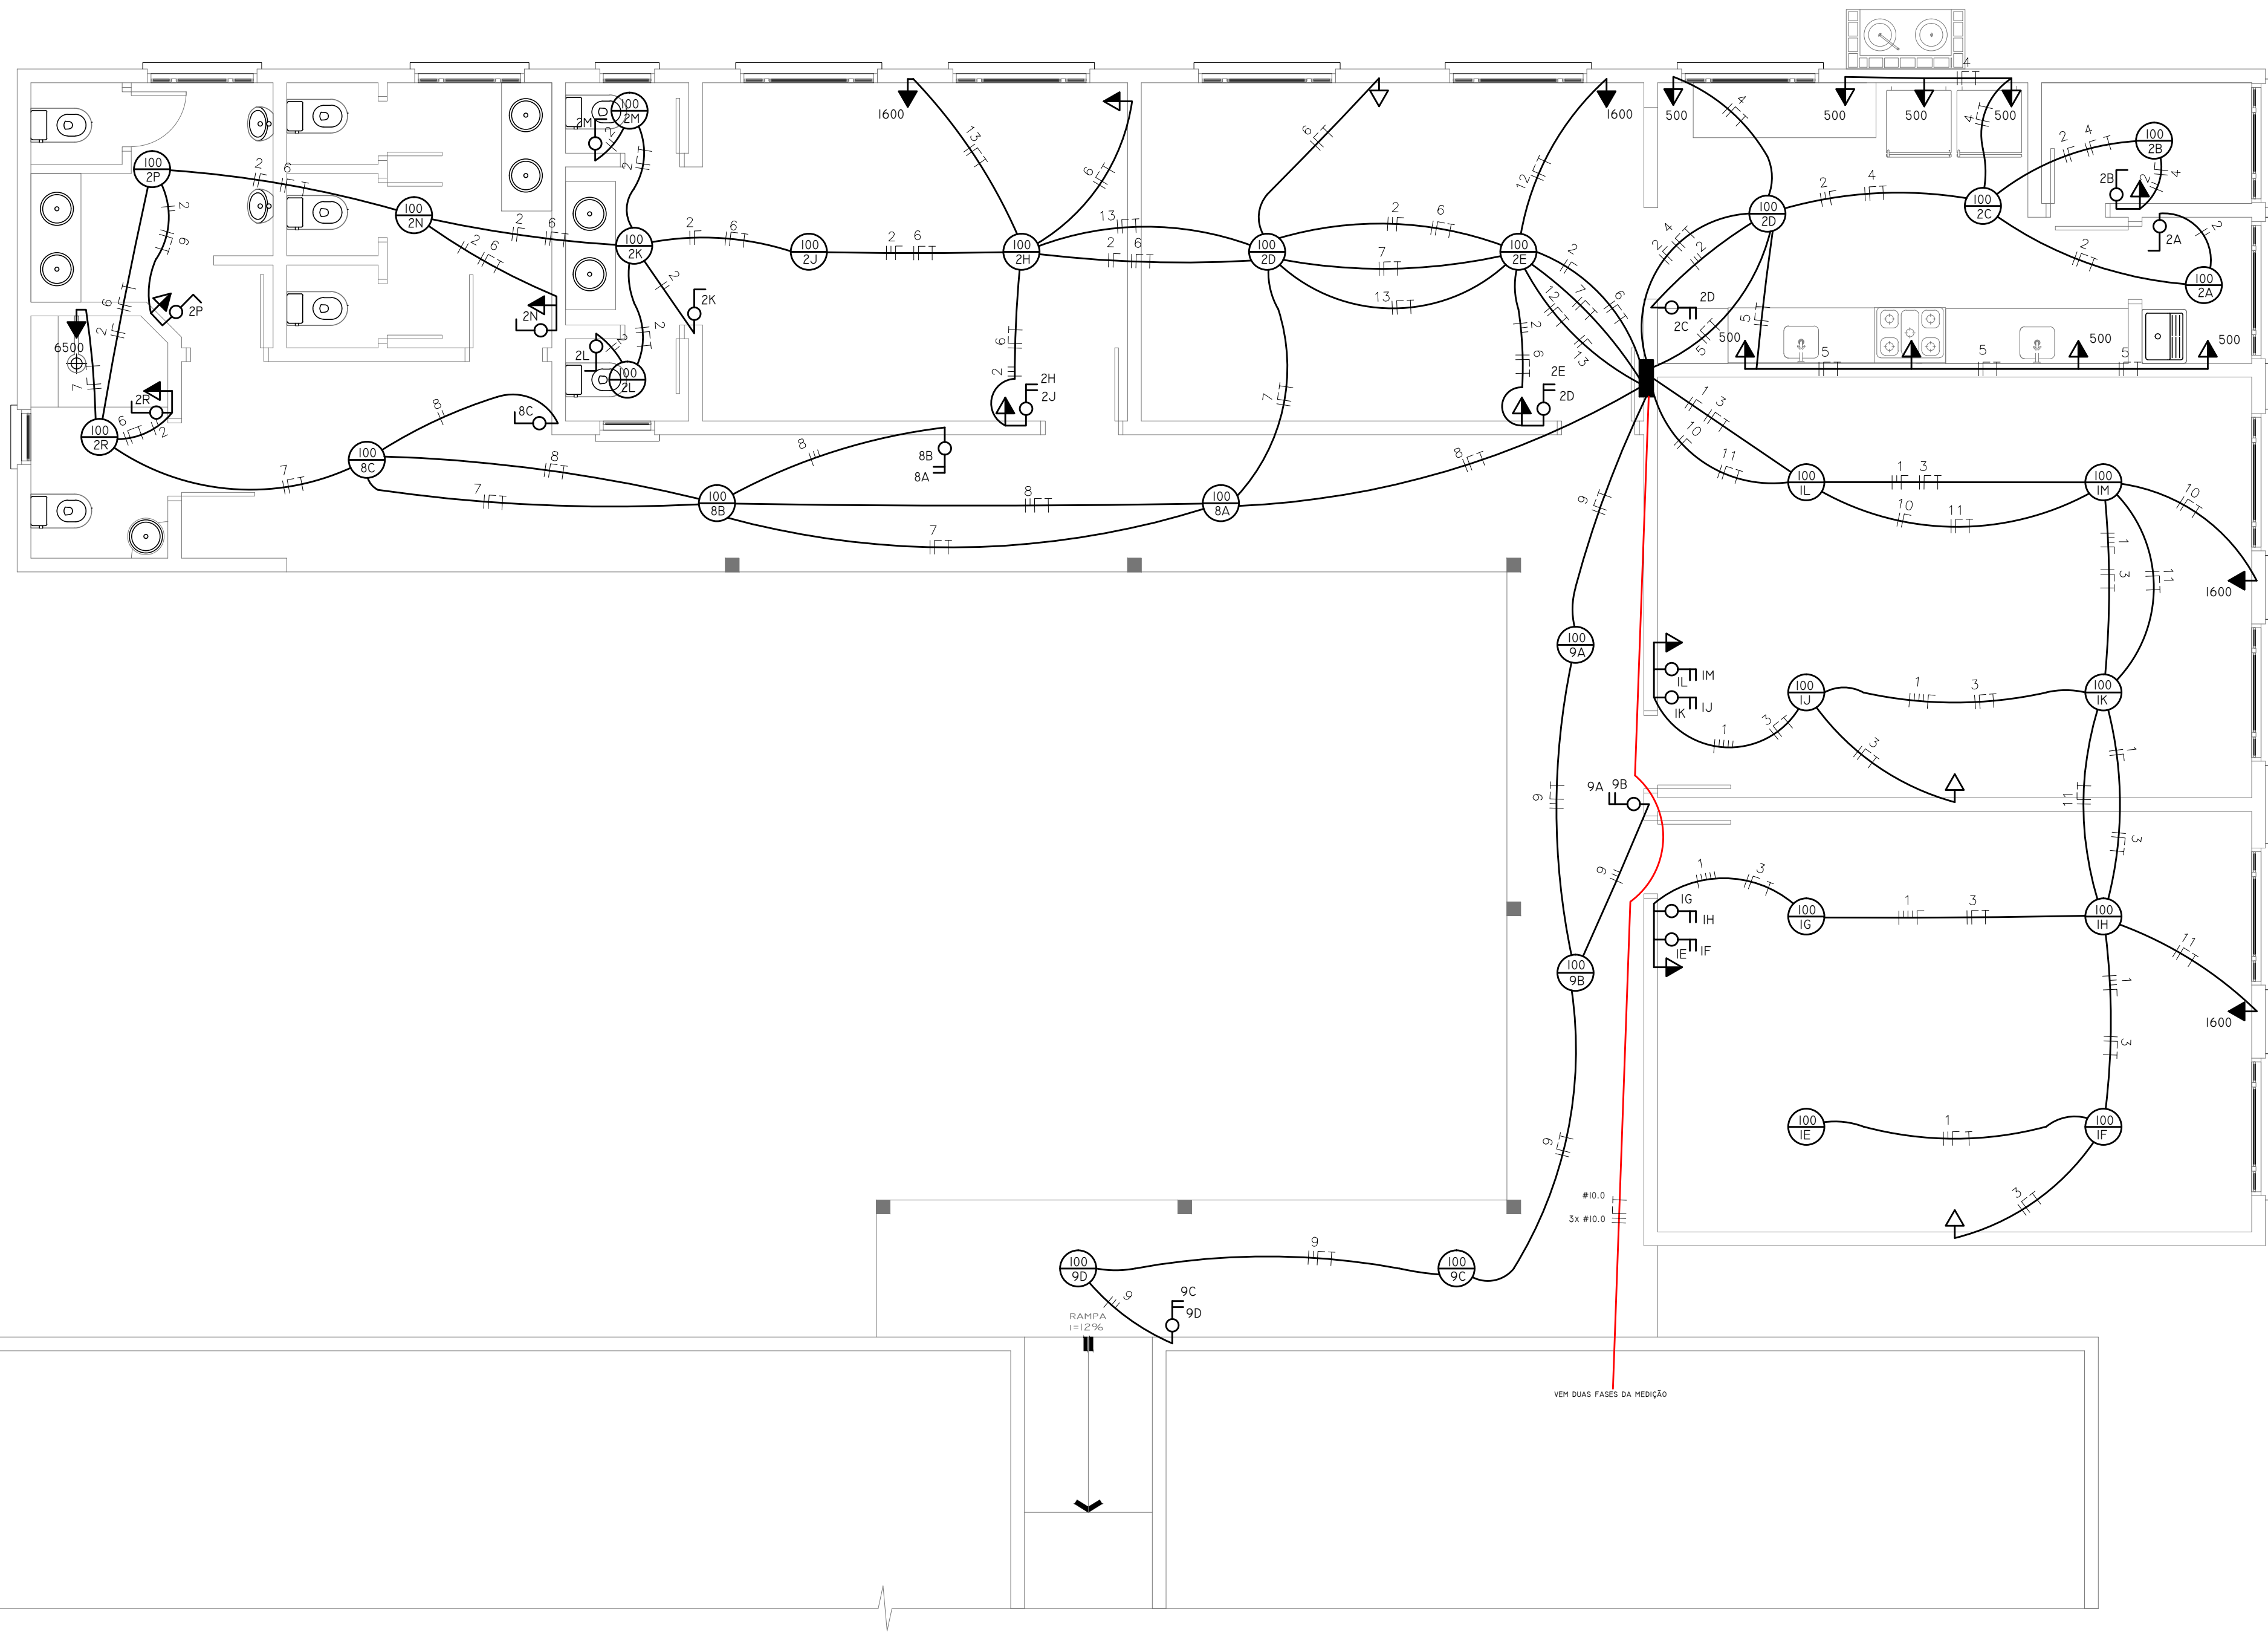


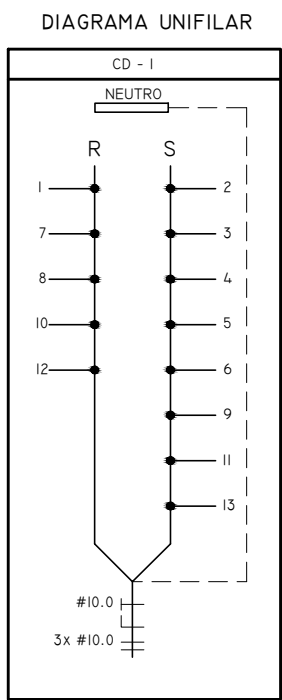

LEGENDA - PROJETO ELÉTRICO

Obs.: - TOMADAS NÃO COTADAS TEM POTÊNCIA DE 100W
- CONDUTOR NÃO COTADO SERÁ DE # 2,5 MM
- ELETRODUTO NÃO COTADO SERÁ DE Ø 20 MM

— ELETRODUTO EMBUTIDO NO TETO OU NA PAREDE
- - - ELETRODUTO EMBUTIDO NO PISO
— FIO NEUTRO, FASE, RETORNO, TERRA, RETORNO CAMPANHIA

CAIXA DE MEDIÇÃO
CENTRO DE DISTRIBUIÇÃO

INTERRUPTOR DUPLO (H=1,30M)
INTERRUPTOR SIMPLES (H=1,30M)
INTERRUPTOR PARALELO (HOTEL) (H=1,30M)

PONTO DE LUZ INCANDESCENTE NO TETO
PONTO DE LUZ INCANDESCENTE NA PAREDE (H=2,00M)
PONTO DE LUZ INCANDESCENTE NA PAREDE (H=2,50M)
PONTO DE LUZ FLUORESCENTE NO TETO
TOMADA BAIXA (H=0,30M)
TOMADA DUPLA
TOMADA MÉDIA (H=1,30M)
TOMADA ALTA (H=2,30M)
ESPERA TELEFONE PRINCIPAL
ANTENA TV
CIGARRA
INTERRUPTOR CAMPANHIA


R - 10.800 W
S - 9.800 W

QUADRO DE CARGA - CD I

CIRCUITO	ILUMINAÇÃO W	TUG'S W	TUE'S W	CHUVEIRO W	COND. DE AR W	APARELHOS AQUECIMENTO W	CARGA W	CONDUTOR mm²	DISJUNTOR A	FASE RS
1	800						800	2,5	15	R
2	1400						1400	2,5	15	S
3		400					400	4,0	25	S
4		100	2000				2100	4,0	25	S
5		100	1500				1600	4,0	25	S
6		700					700	4,0	25	S
7				6500			6500	6,0	40	R
8	300						300	2,5	15	R
9	400						400	2,5	15	S
10					1600		1600	4,0	25	R
11					1600		1600	4,0	25	S
12					1600		1600	4,0	25	R
13					1600		1600	4,0	25	S
TOTAL	2900	1300	3500	6500	6400	---	20600	3X 10,0	---	RS

PROJETO ELÉTRICO
ESCALA 1/50

DISTRIBUIÇÃO DAS FASES

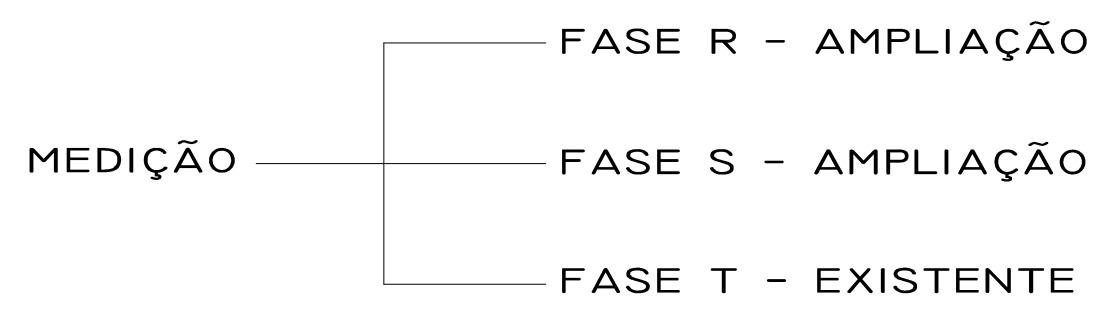

ÁREA DO LOTE: 1.811,57m² | ÁREA A CONSTRUIR: 208,47m² | DATA: DEZ/2015

AMPLIAÇÃO DE ESCOLA * PRUDENTE DE MORAES * JARI * RS

PROJETO ELÉTRICO

PROPRIETÁRIO: PEDROLÍVIO PORTO PRADO - PREFEITO DE JARI

RESP. TÉCNICO: ARQUITETO LUCAS MARDINI PAZ

EMPRESA RESP.: MARA BEATRIZ MARDINI PAZ

ARQUITETO LUCAS MARDINI PAZ
RUA ANTONIO SILVEIRA, Nº 540. FONE: 55 3272 1609 - CELULAR: 55 99553060

CAU: A70188-2
FRANCHA: 05/06