


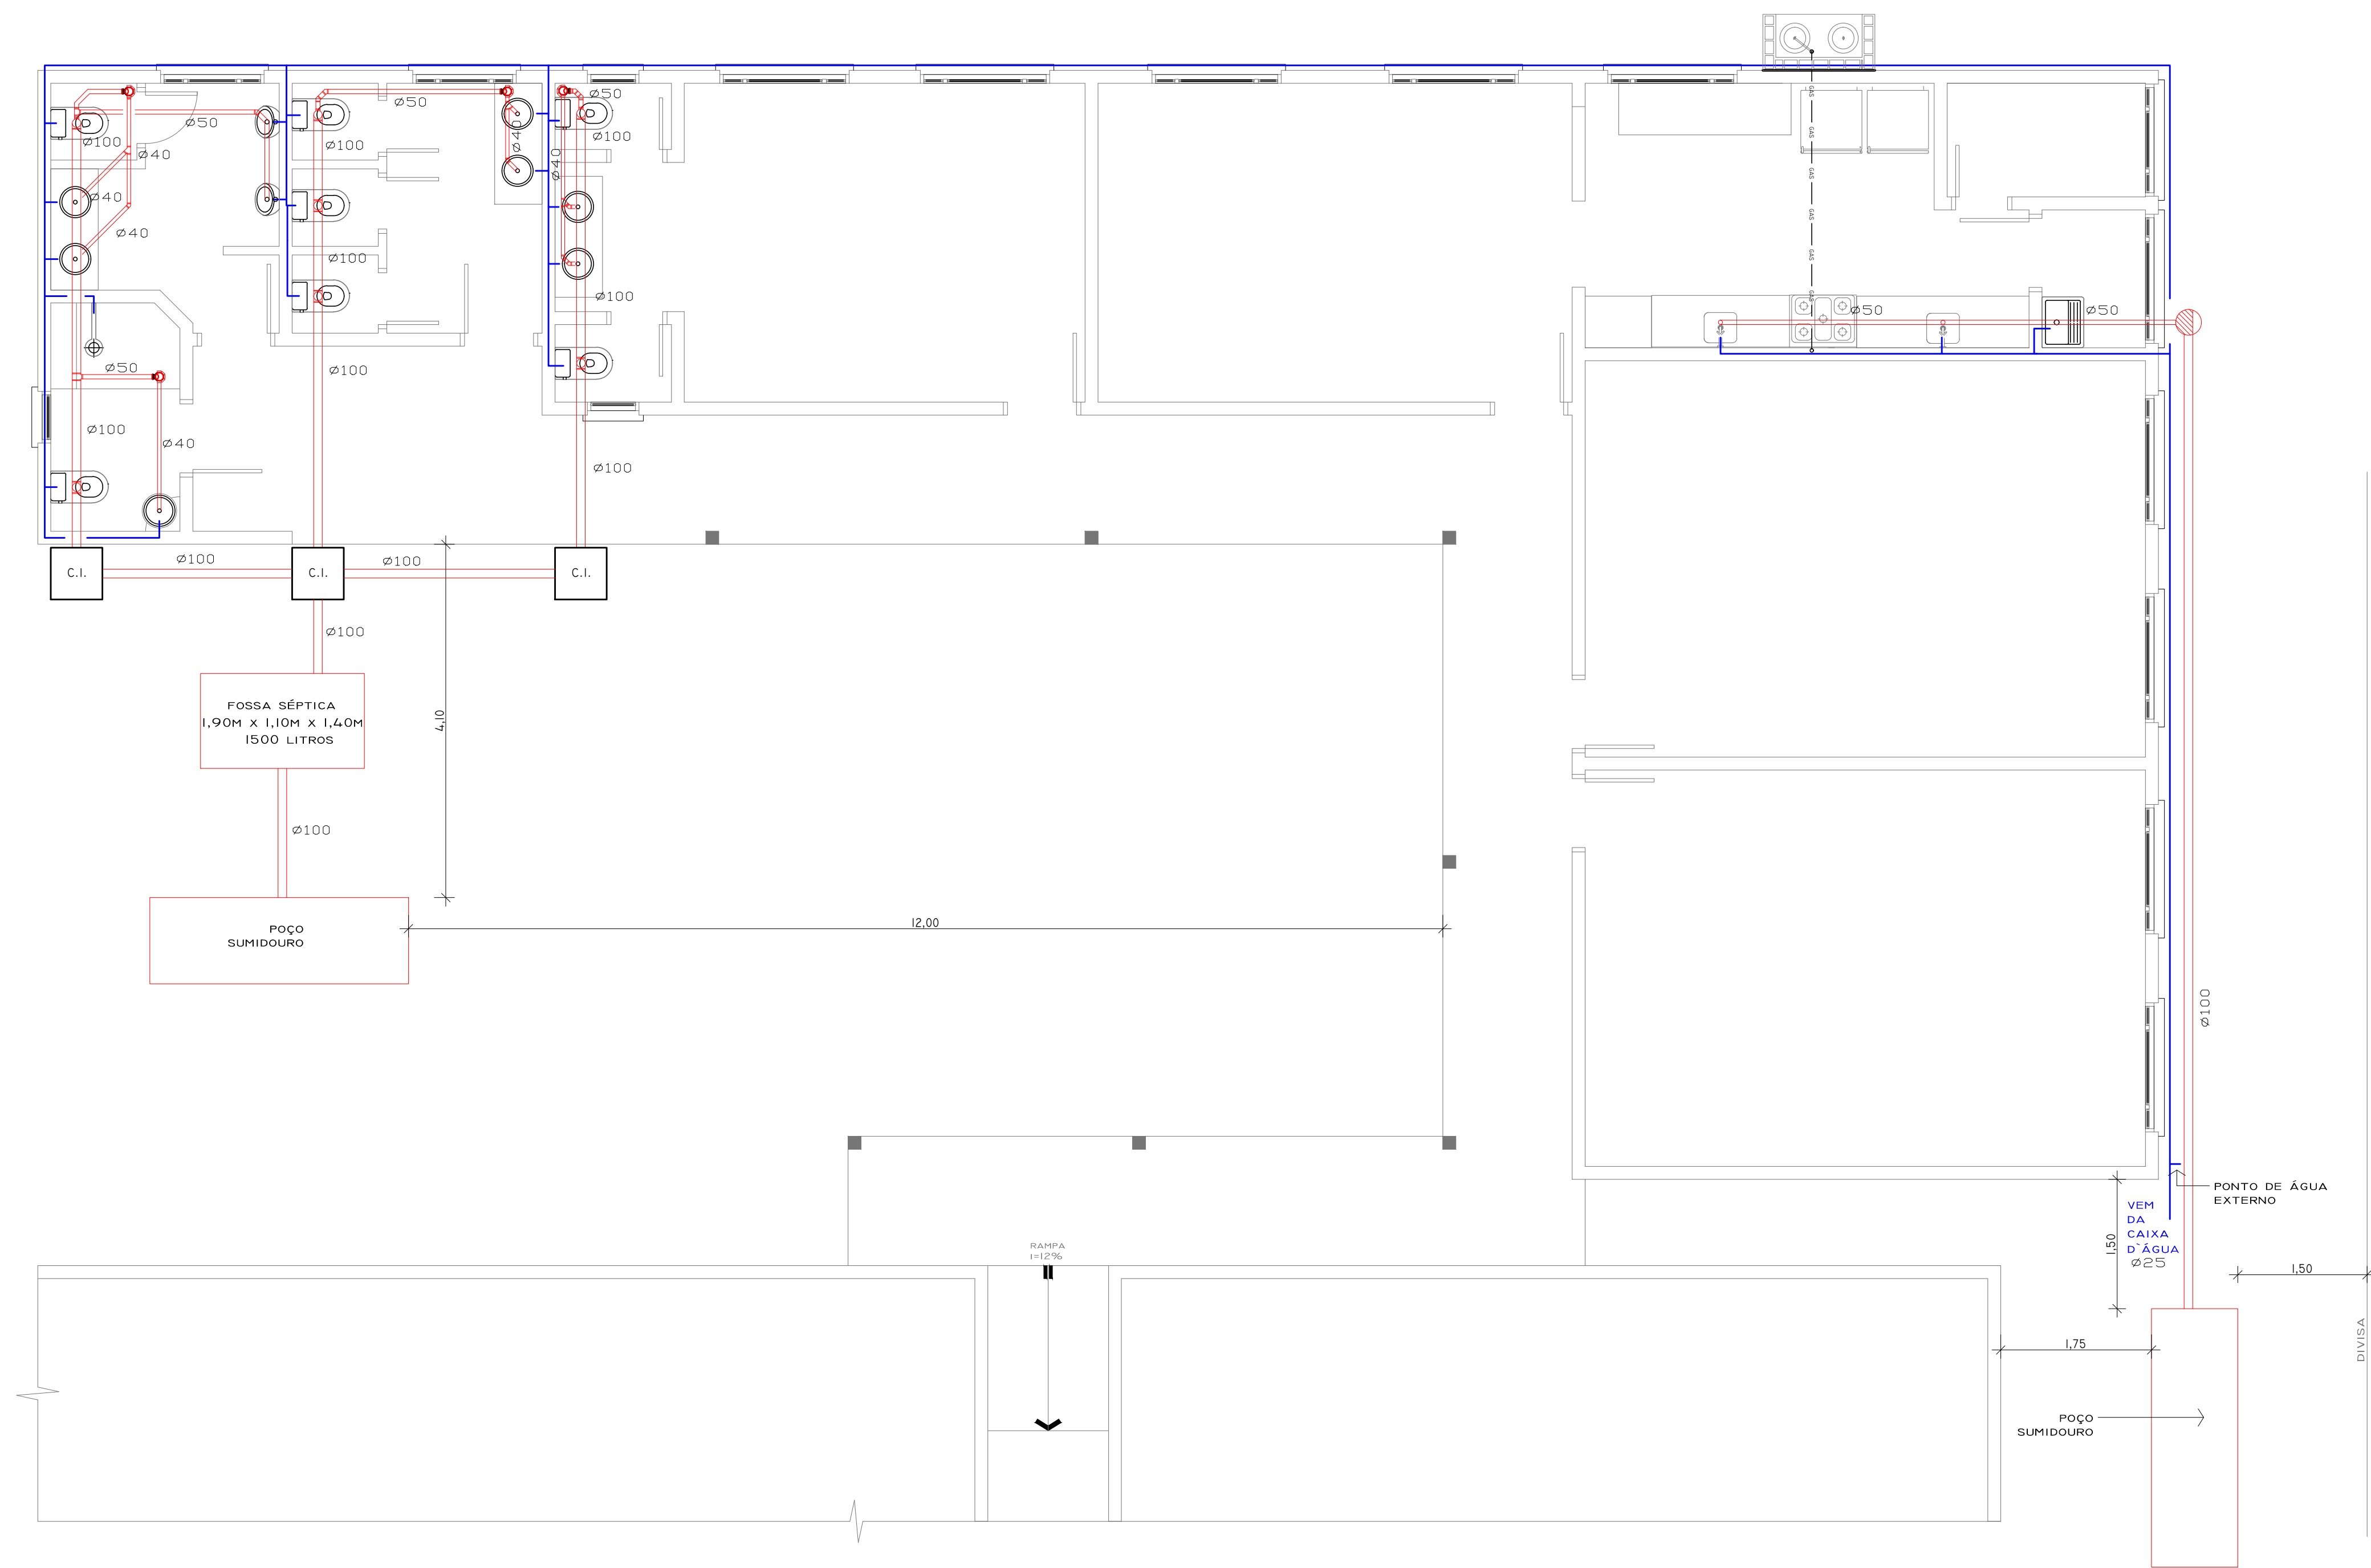

LEGENDA - PROJETO HIDROSSANITÁRIO

	CANALIZAÇÃO ÁGUA FRIA		CAIXA SIFONADA
	HIDRÔMETRO		CAIXA DE GORDURA
	COLUNA DE ÁGUA FRIA		RALO
	TUBULAÇÃO DE ESGOTO		CAIXA DE INSPEÇÃO
	TUBULAÇÃO PLUVIAL		FOSSA SÉPTICA
	TUBO DE QUEDA CLOACAL		VÁLVULA DE DESCARGA
	TUBO DE QUEDA PLUVIAL		REGISTRO DE PRESSÃO
	TUBO VENTILADOR		REGISTRO DE GAVETA
	CANALIZAÇÃO PVC 40 MM NO CONTRAPISO PARA PASSAGEM DA MANGUEIRA DE GÁS		

ALTURA DAS ESPERAS PARA OS PONTOS DE ÁGUA

LAVATÓRIO - 0,60M
PIA DE COZINHA - 1,00M
TANQUE - 1,10M
BACIA SANITÁRIA COM CAIXA ACOPLADA - 0,70M
REGISTRO DE PRESSÃO - 1,50M

PROJETO HIDROSSANITÁRIO
ESCALA 1/50

ÁREA DO LOTE: 1.811,57M²	ÁREA A CONSTRUIR: 208,47M²	DATA: DEZ/2015
AMPLIAÇÃO DE ESCOLA * PRUDENTE DE MORAES * JARI * RS		
PROJETO HIDROSSANITÁRIO		
PROPRIETÁRIO: _____ PEDROLÍVIO PORTO PRADO - PREFEITO DE JARI		
RESP. TÉCNICO: _____ ARQUITETO LUCAS MARDINI PAZ		
EMPRESA RESP.: _____ MARA BEATRIZ MARDINI PAZ		
ARQUITETO LUCAS MARDINI PAZ		
CAU: A70188-2		
RUA ANTONIO SILVEIRA, Nº 540. FONE: 55 3272 1609 - CELULAR: 55 99553060		
FRANCHA: 06/06		

