


ESTRADA PARA QUEVEDOS

60.40

ÁREA DO LOTE

A: 8.700 m²


PROLONGAMENTO DA RUA SILVEIRA MARTINS

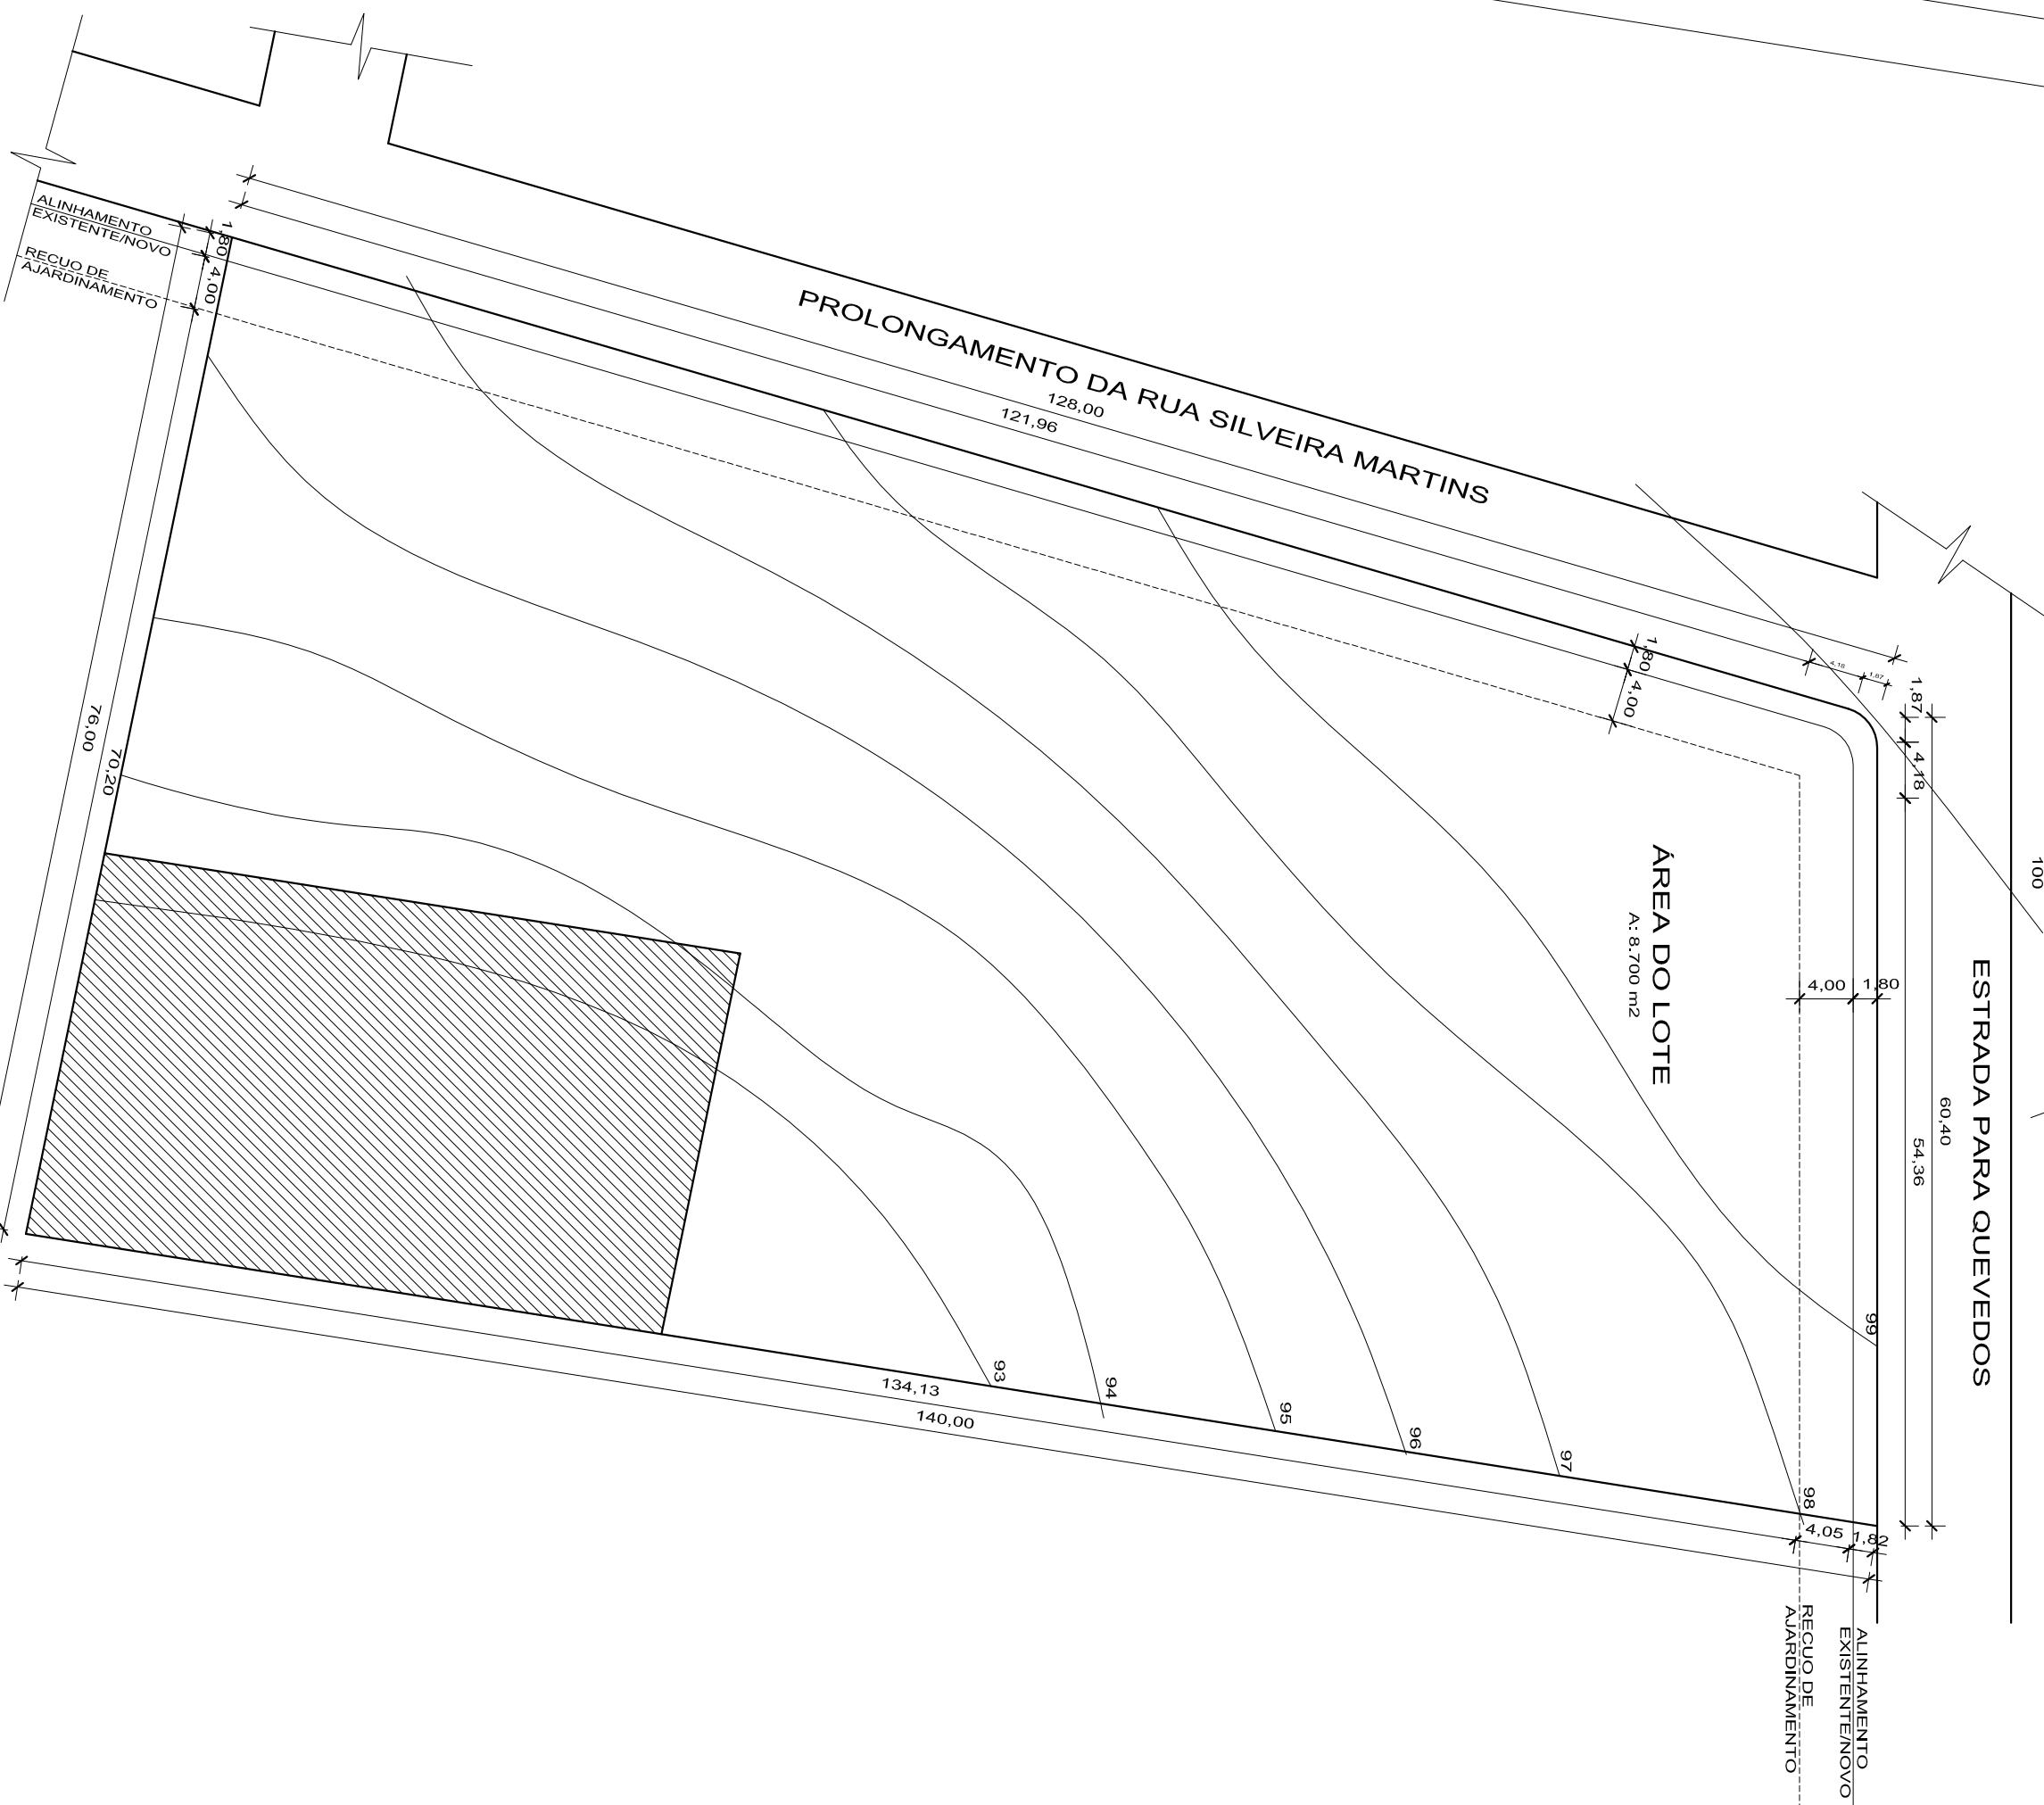

PLANTA DE SITUAÇÃO

Escala 1/7500

LEGENDA	
	B. INTERTRAV. CONCRETO
	CONCRETO ALISADO
	ÁREA VERDE

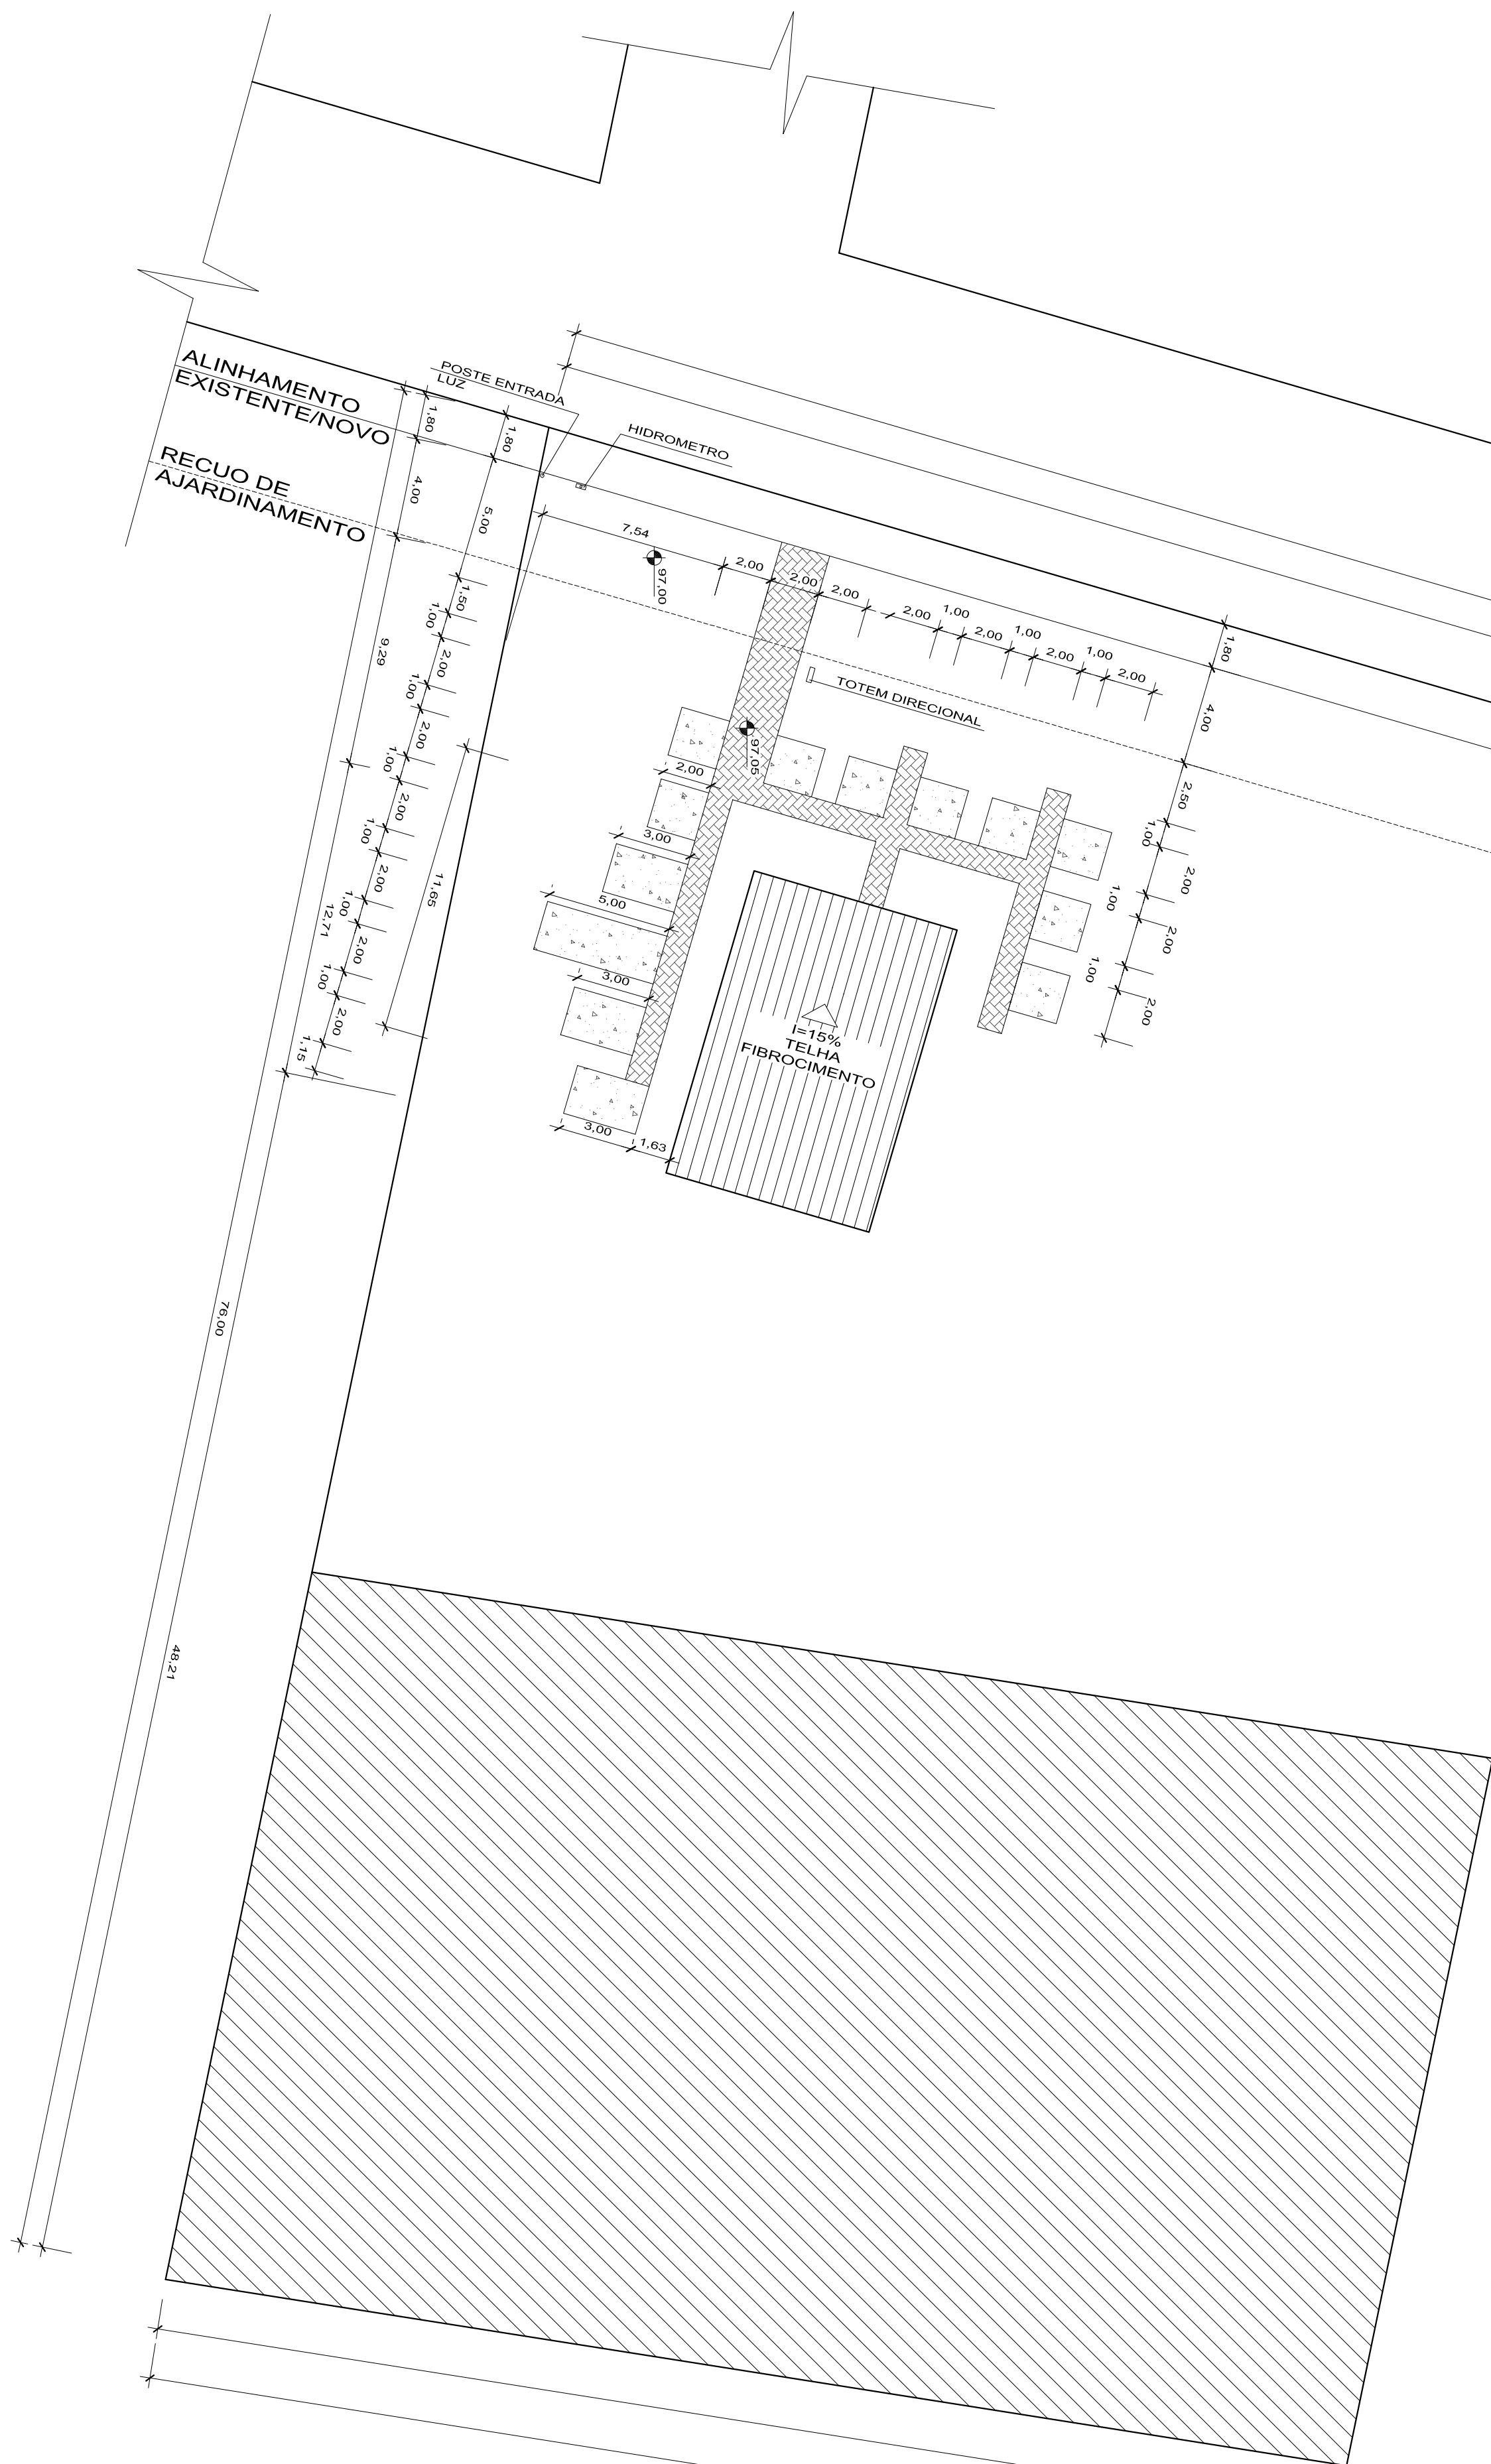

PLANTA DE LOCALIZAÇÃO

Escala 1/2500

OBRA: ACADEMIA DE SAÚDE	
LOCAL: PROLONGAMENTO DA RUA SILVEIRA MARTINS ESCOLINA COM ESTRADA DE ACESSO A QUEVEDOS, CENTRO DO MUNICÍPIO DE JARUÍ-MS	
PROJETO: PLANTA SITUAÇÃO	PRIMEIRA
PLANTA DE LOCALIZAÇÃO	01
DATA: 20/03/2013	ESCALA: INDICADA