
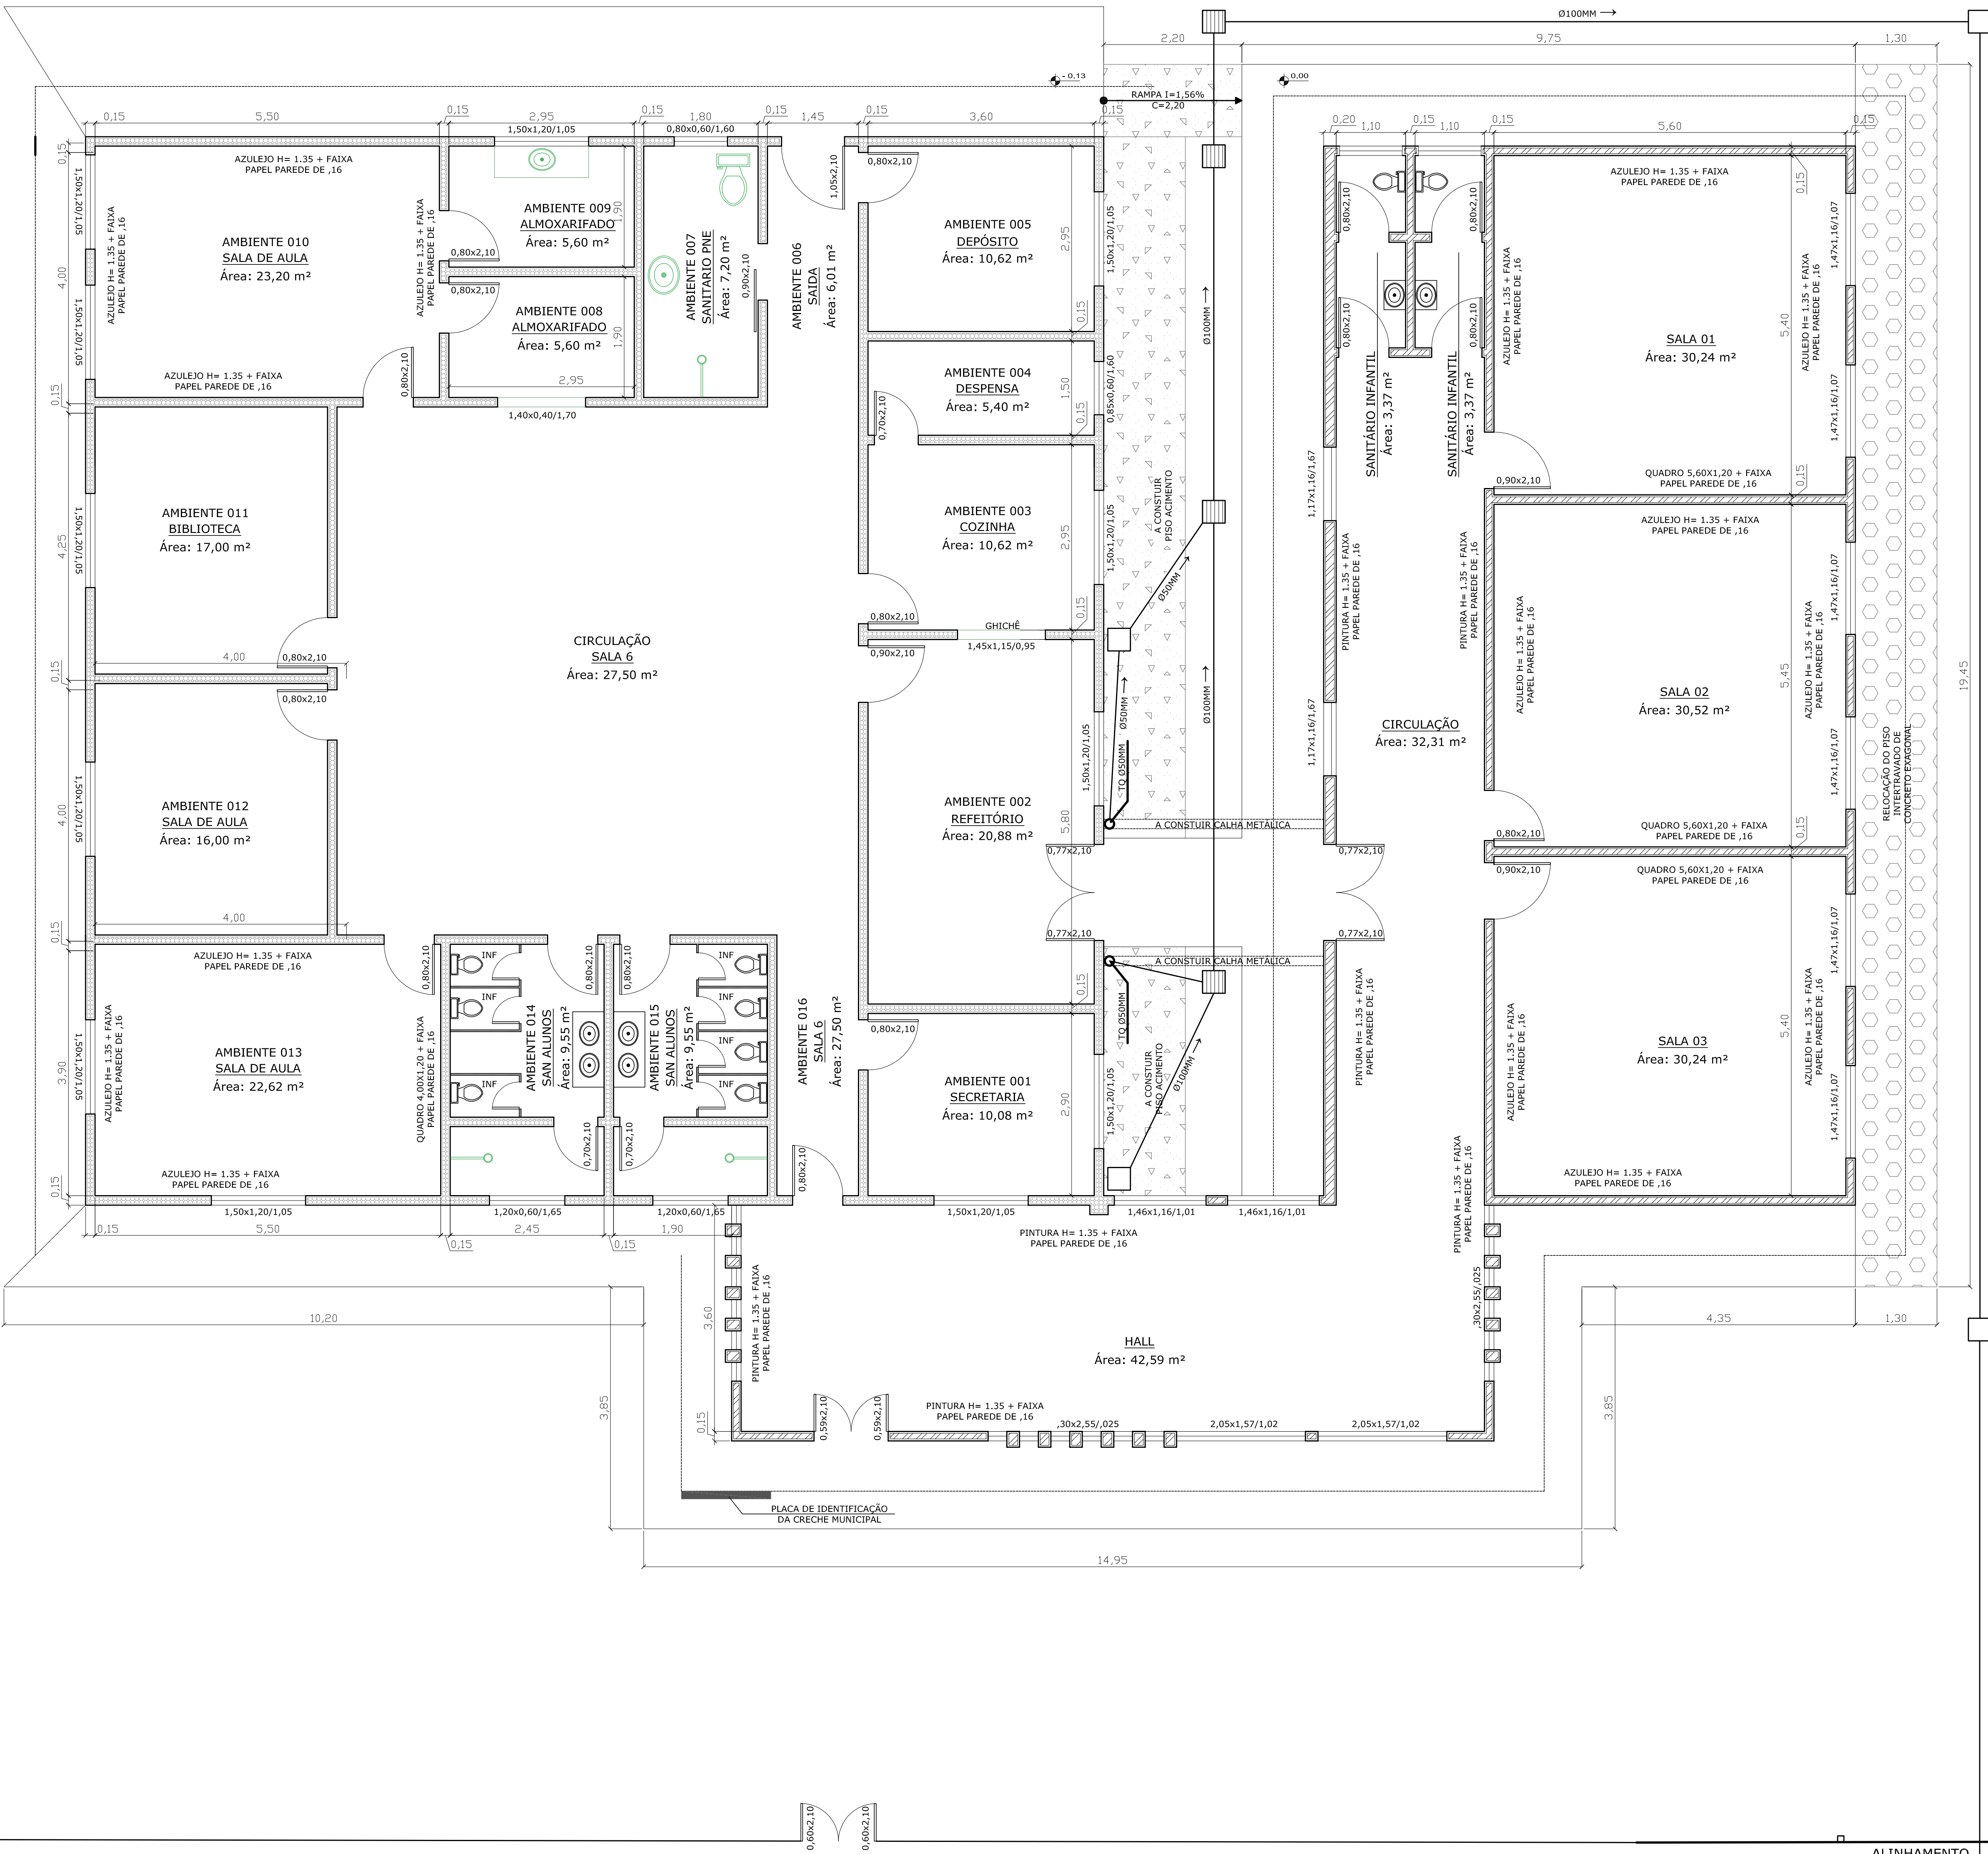


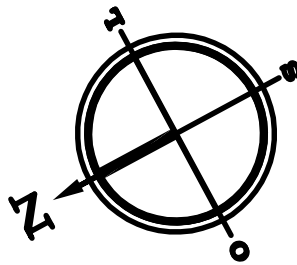

| LEGENDA |                                 |
|---------|---------------------------------|
| SÍMBOLO | DISCRIMINAÇÃO                   |
|         | CX. INPEÇÃO COM GRELHA          |
|         | CX. INPEÇÃO COM TAMP            |
|         | B. INTERTRAV. CONCRETO EXAGONAL |
|         | CONCRETO ALISADO                |
|         | DIVISORIA LEVE                  |
|         | EDIFICAÇÃO INICIAL              |
|         | PRÉDIO NOVO/AMPLIAÇÃO           |

ALINHAMENTO

MEIO FIO

|                                                              |              |                                 |    |
|--------------------------------------------------------------|--------------|---------------------------------|----|
| OBRA: E. M. E. I. DIVA PINTO MOREIRA.                        |              |                                 |    |
| LOCAL: AV. HIPÓLITO CARDOSO, CENTRO DO MUNICÍPIO DE JARI, RS |              |                                 |    |
| PROJETO:                                                     | PLANTA BAIXA | PRANCHAS:                       | 01 |
|                                                              |              | DESENHO: Arq. Urb. Jonas Sangol |    |
|                                                              |              | DATA: 30/01/2013                |    |
|                                                              |              | ESCALA: INDICADA                |    |