


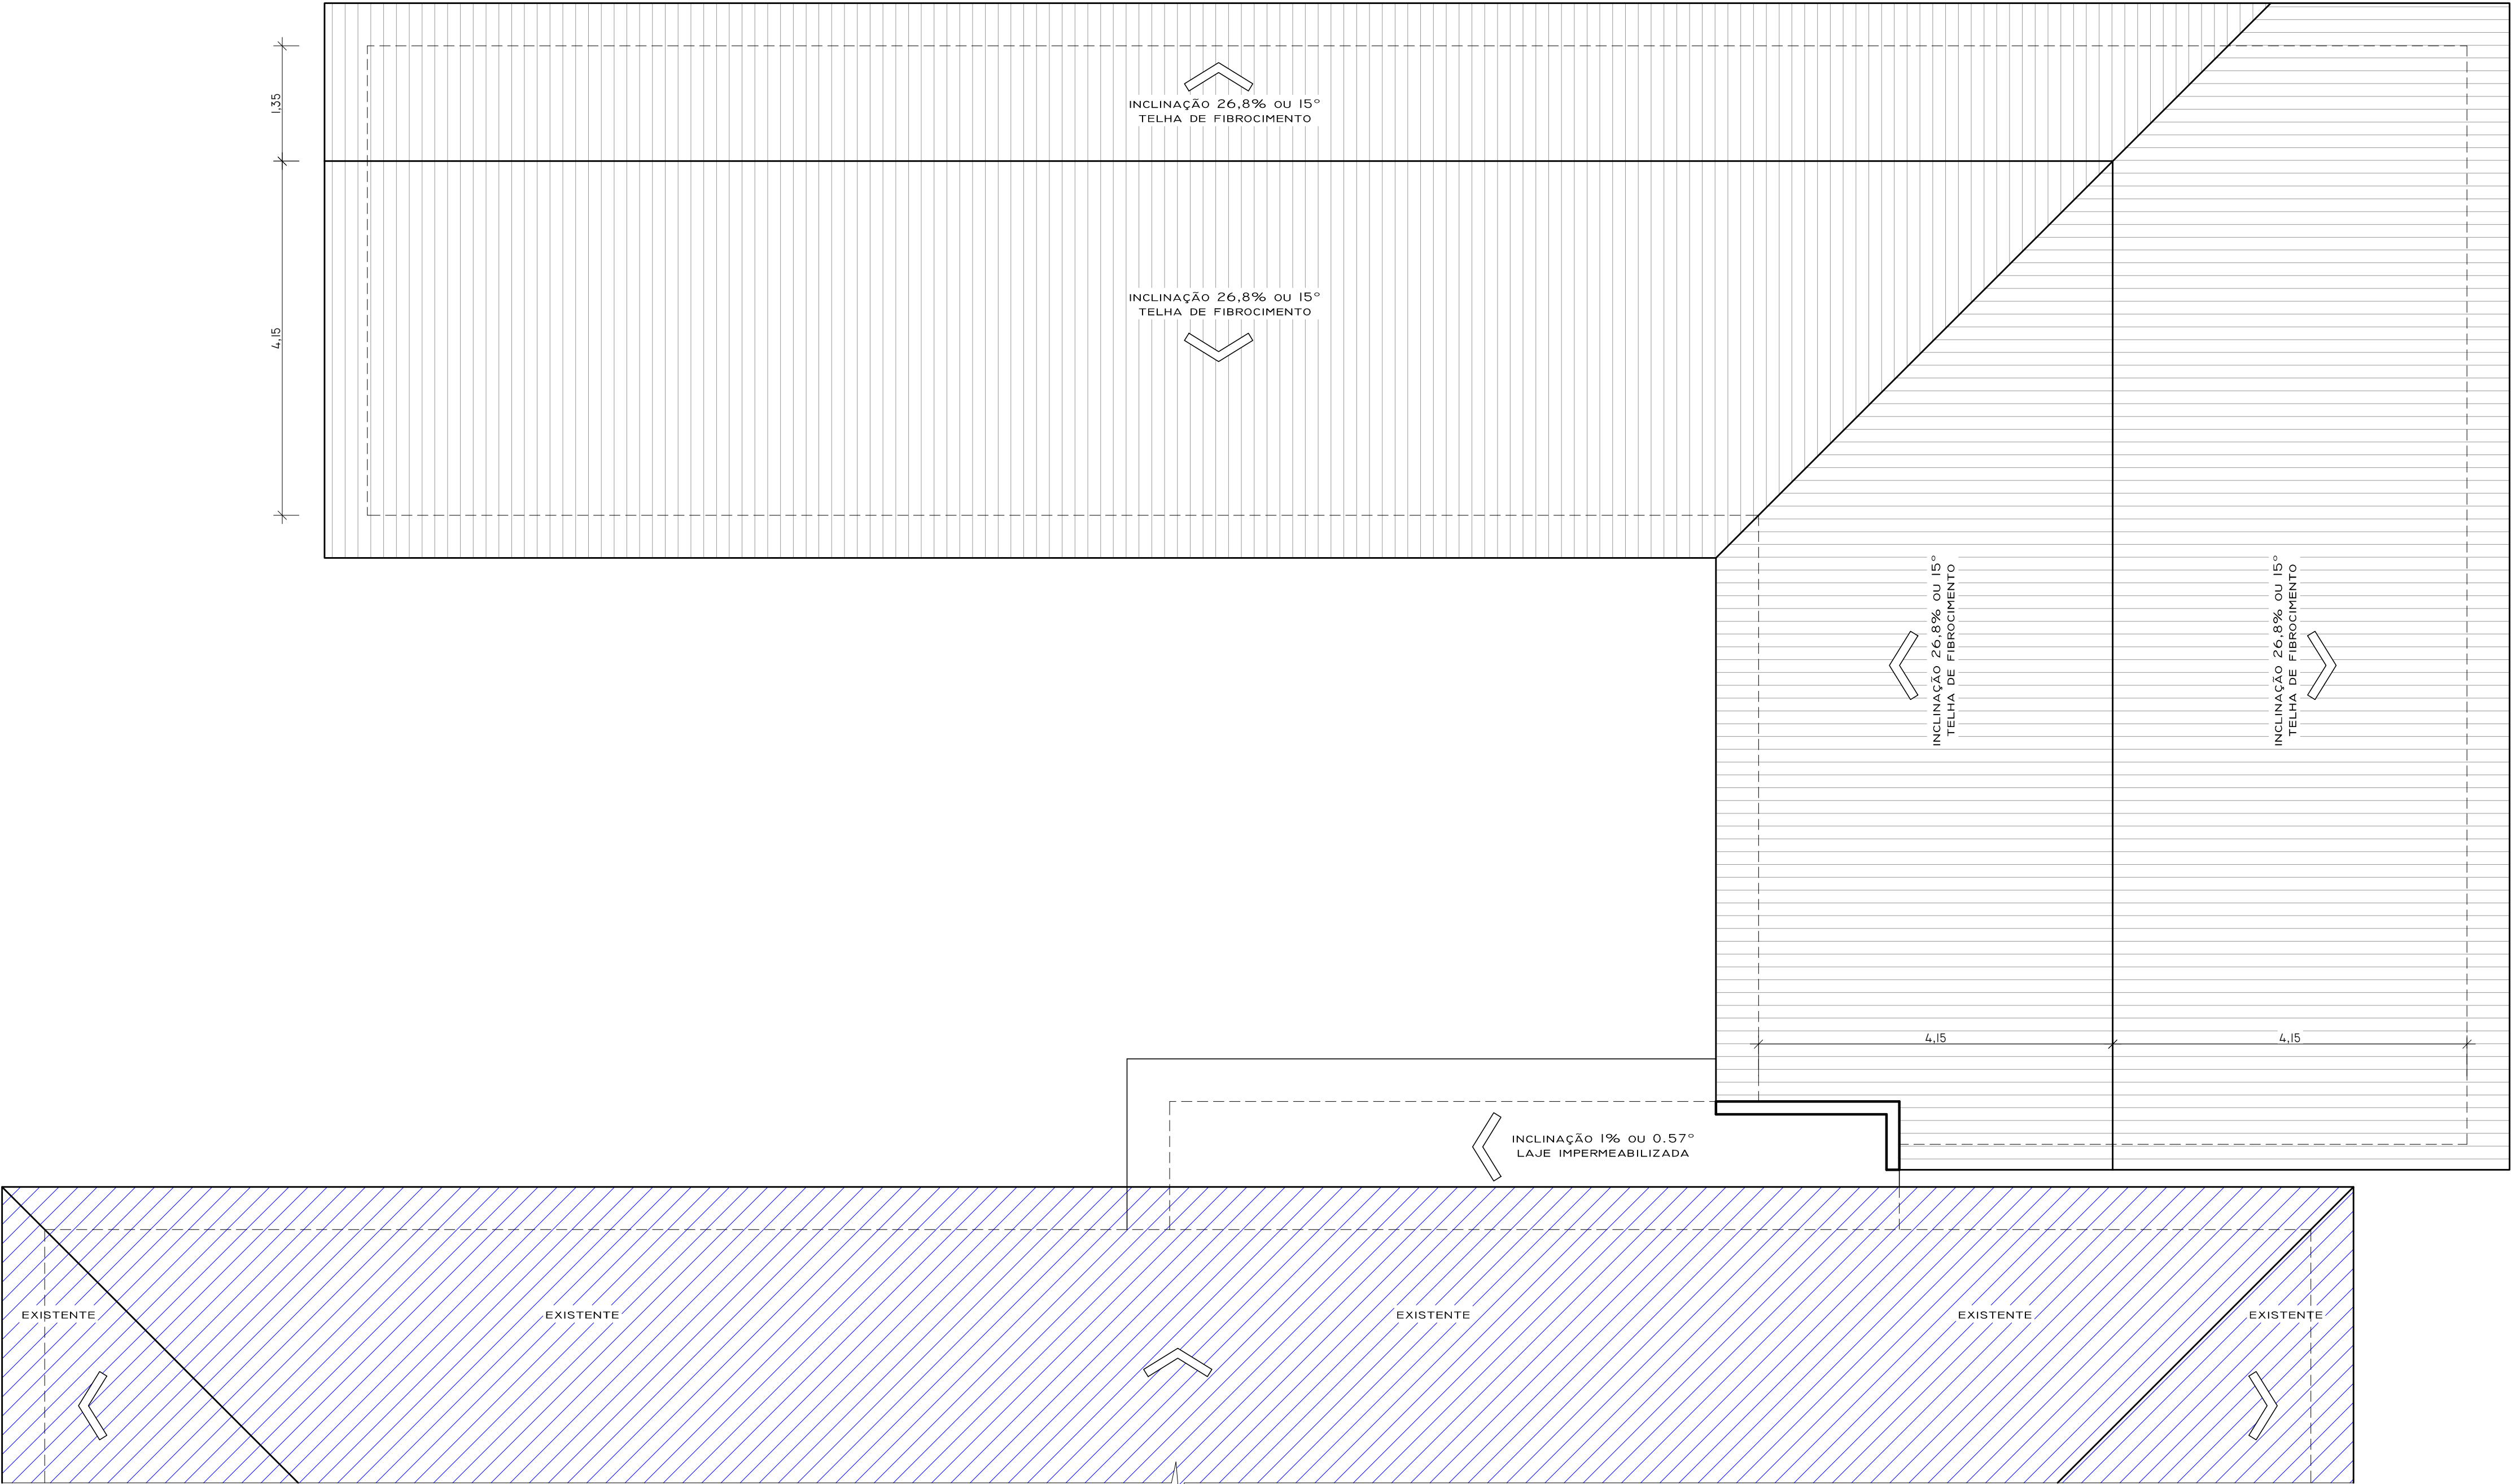

PLANTA DE COBERTURA
ESCALA 1/50

ÁREA DO LOTE:	1.811,57M ²	ÁREA A CONSTRUIR:	208,47M ²	DATA:	DEZ/2015
---------------	------------------------	-------------------	----------------------	-------	----------

AMPLIAÇÃO DE ESCOLA * PRUDENTE DE MORAES * JARI * RS

PROJETO ARQUITETÔNICO

PROPRIETÁRIO: _____
PEDROLÍVIO PORTO PRADO - PREFEITO DE JARI

RESP. TÉCNICO: _____
ARQUITETO LUCAS MARDINI PAZ

EMPRESA RESP.: _____
MARA BEATRIZ MARDINI PAZ



ARQUITETO LUCAS MARDINI PAZ
RUA ANTONIO SILVEIRA, N° 540. FONE: 55 3272 1609 - CELULAR: 55 99553060

CAU: A70188-2

PRANCHA:
03/06