


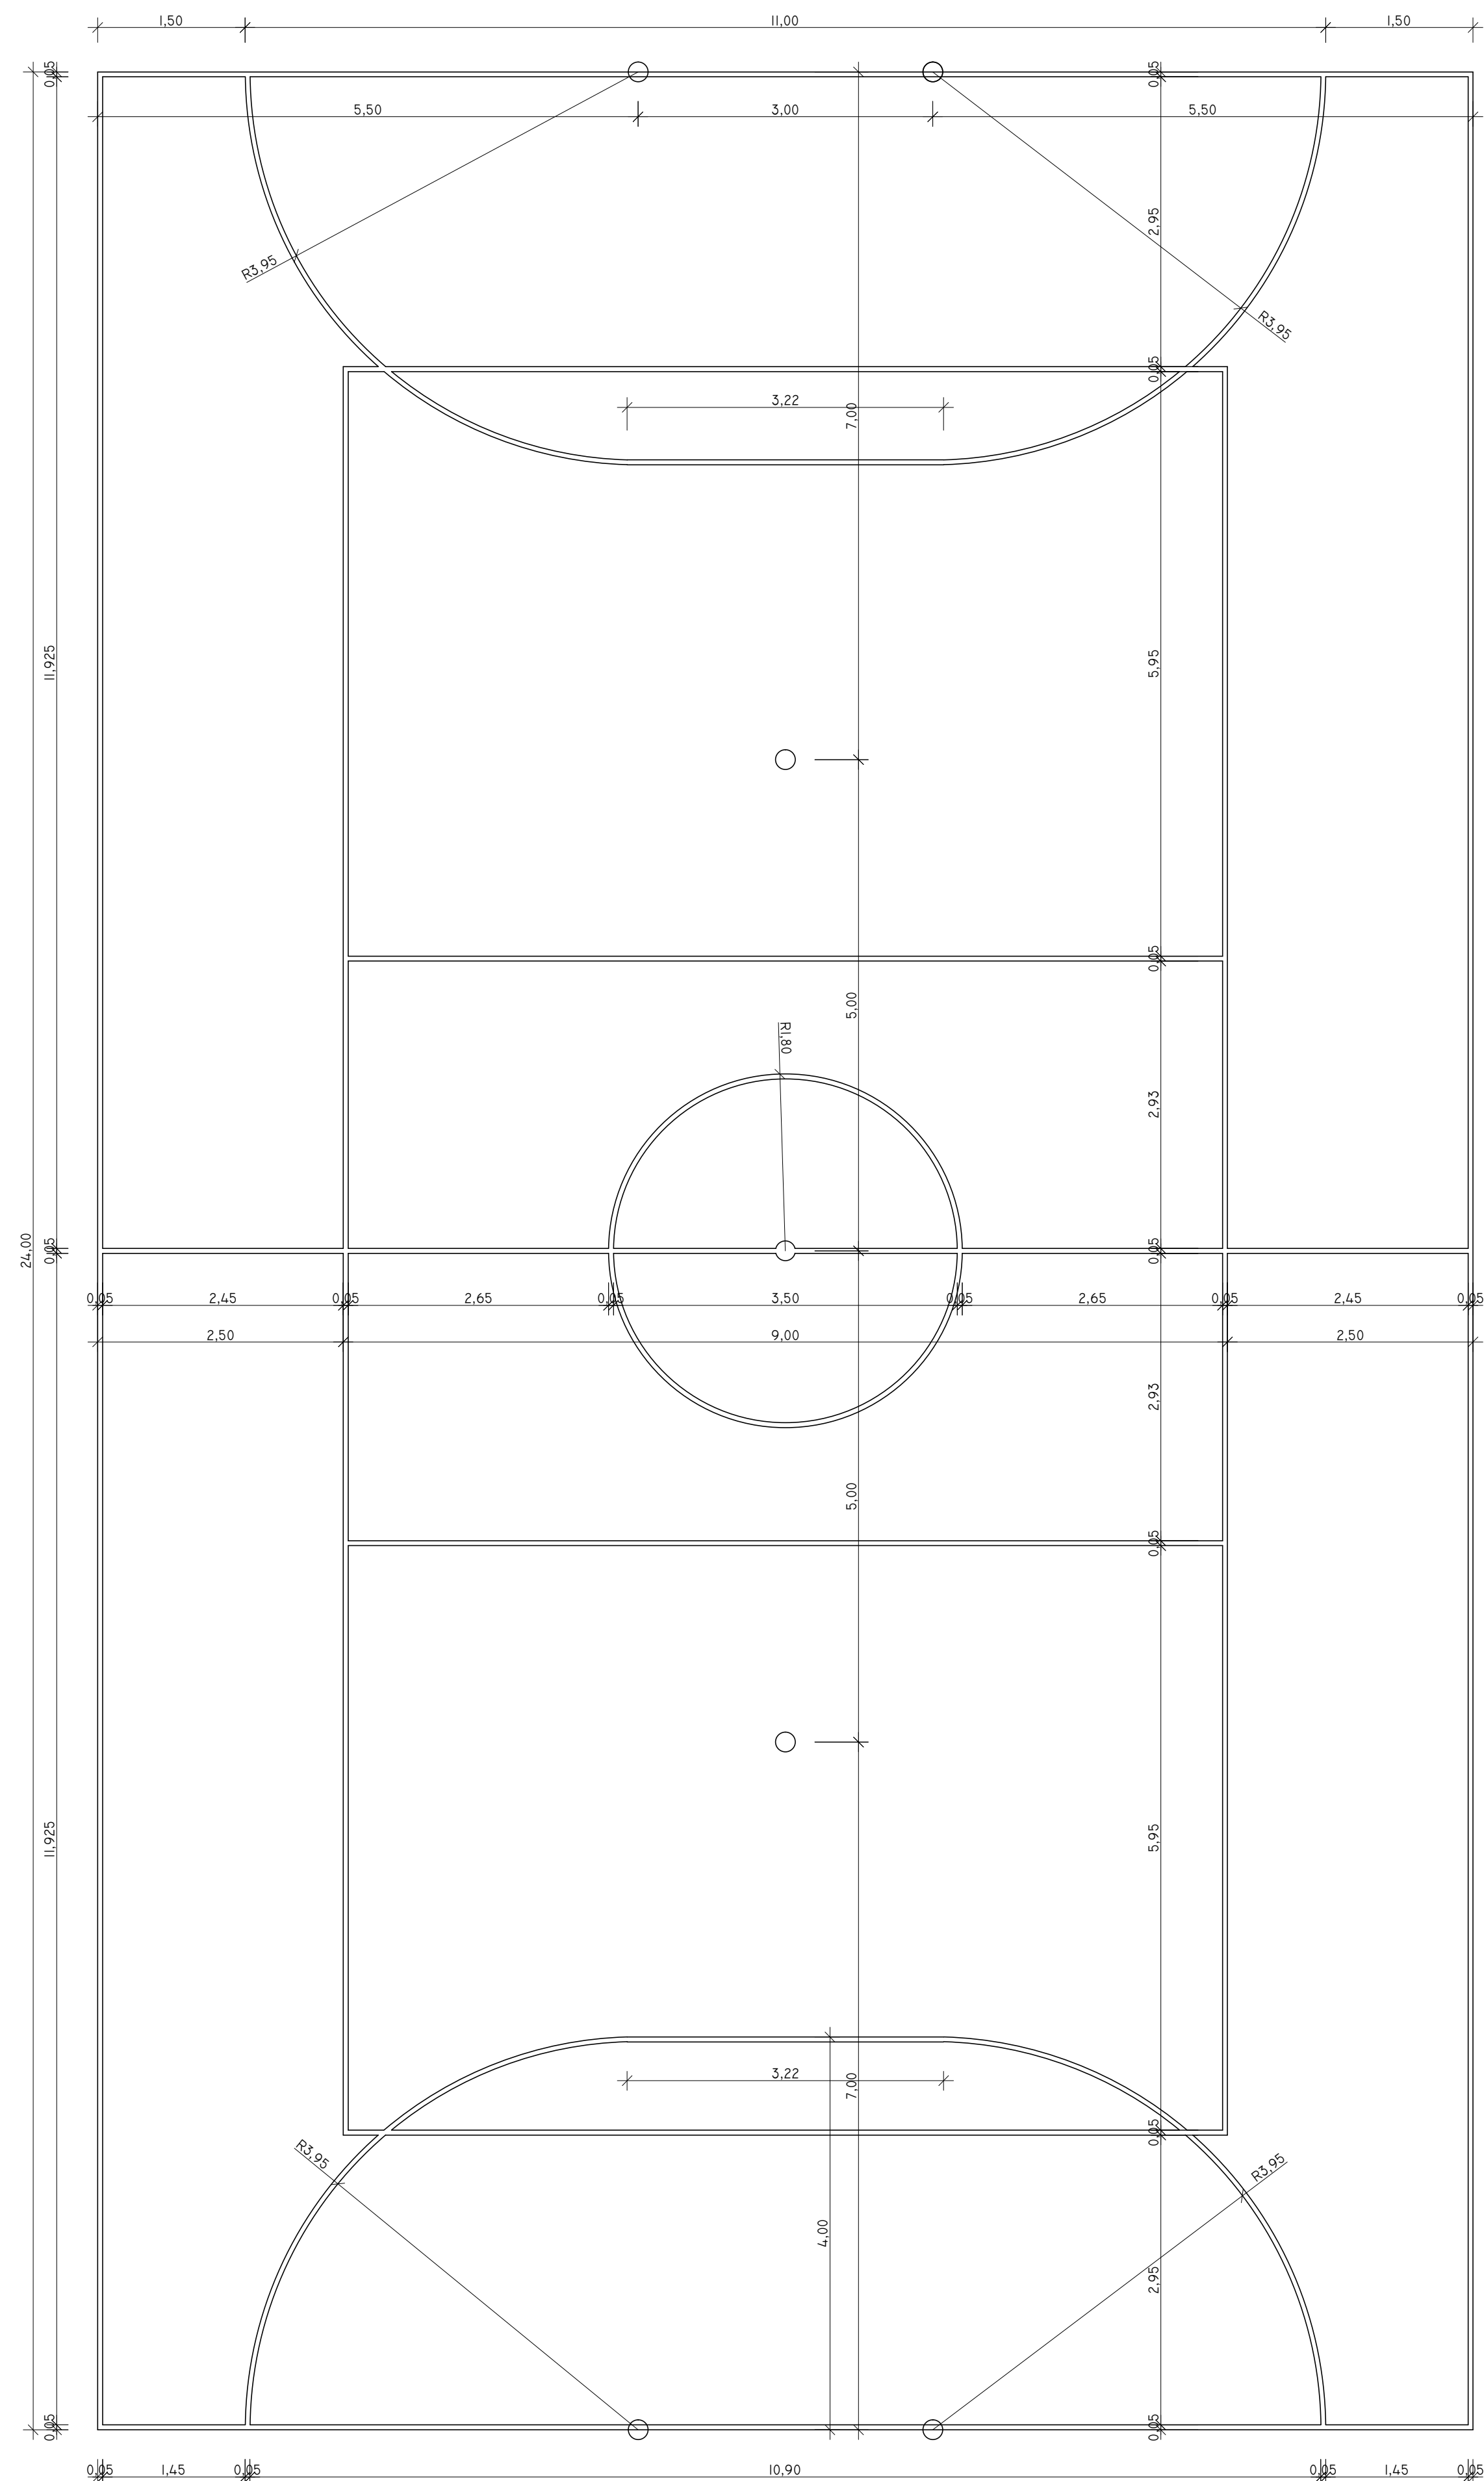

DETALHE DA QUADRA POLIESPORTIVA
ESCALA 1/50

ÁREA DO LOTE:	1.811,57M ²	ÁREA A CONSTRUIR:	208,47M ²	DATA:	DEZ/2015
AMPLIAÇÃO DE ESCOLA * PRUDENTE DE MORAES * JARI * RS					
PROJETO ARQUITETÔNICO					
PROPRIETÁRIO: _____ PEDROLÍVIO PORTO PRADO - PREFEITO DE JARI					
RESP. TÉCNICO: _____ ARQUITETO LUCAS MARDINI PAZ					
EMPRESA RESP.: _____ MARA BEATRIZ MARDINI PAZ					
ARQUITETO LUCAS MARDINI PAZ					
RUA ANTONIO SILVEIRA, N° 540. FONE: 55 3272 1609 - CELULAR: 55 99553060					
CAU: A70188-2					
PRANCHA: 04/06					